



CONJUNTO FIGURA N°3
ANCLAJE NORMAL


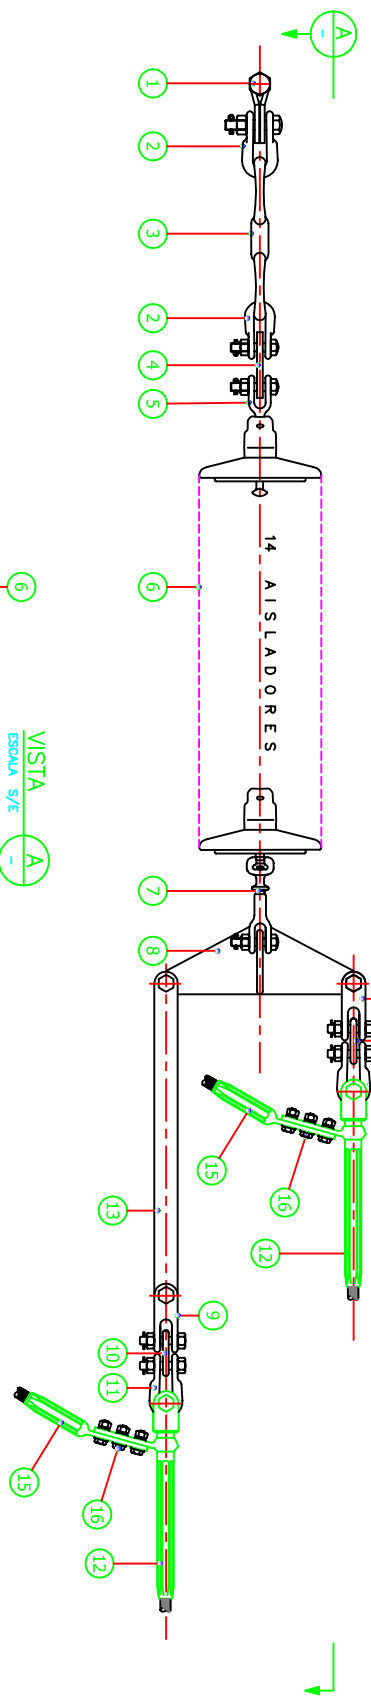


LISTA DE MATERIALES		
D E S I G N A C I O N		OBSERVACIONES
ITEM	PLANO O CATALOGO	
1	HORQUILLA GIRATORIA 320 KN	(AREA FO)
2	GRILLETE RECTO CON PASADOR 320 KN	CH 30 (S) (AREA FO)
3	CONECTOR DERECHO	CD00 32-340 PN (AREA FO)
4	YUGO 320 KN	PTS 32-400 (AREA FO)
5	HORQUILLA BOLA	DB 201 (S) (AREA FO)
6	ASLADOR DE DISCO DE VIDRIO TIPO BOLA Y ROTULA 160 KN	BS0 201 (S) (SENDER) (AREA FO)
7	ROTULA - HORQUILLA 160 KN	PA0 32-400 PN (AREA FO)
8	YUGO 320 KN	CCC0 16 B (AB-18) (AREA FO)
9	CONECTOR DE HORQUILLA DOBLE	PTS 16-400 (AREA FO)
10	YUGO 160 KN	CH 16 C (AB-18) (AREA FO)
11	GRILLETE 120 KN	7/8 COREOPSIS PL615 (S) (AREA FO)
12	ALARGADOR	RL 16-300 (S) (AREA FO)
13	GRUÑA DE COMPRESION PARA CABLE CONDUCTOR AMC COREOPSIS	TL 24 CT (AREA FO)
14	TENSOR DE AJUSTE LINEAL HORQUILLA - ESLABON 180 KN, MINIMO 400 mm	J 396 E COREOPSIS (AREA FO)
15	TERMINAL DE DERIVACION PARA ITEM 12	H 14-70/24 (AREA FO)
16	PERNO PARA TERMINAL PARA ITEM 12	
17	ESPACIADOR - AMORTIGUADOR PARA HAZ DE 4 SUBCONDUCTORES AMC COREOPSIS	FB907010 53 (MOSQUETER) EN BORECA


CONJUNTO FIGURA N°4
ANCLAJE CON TENSOR

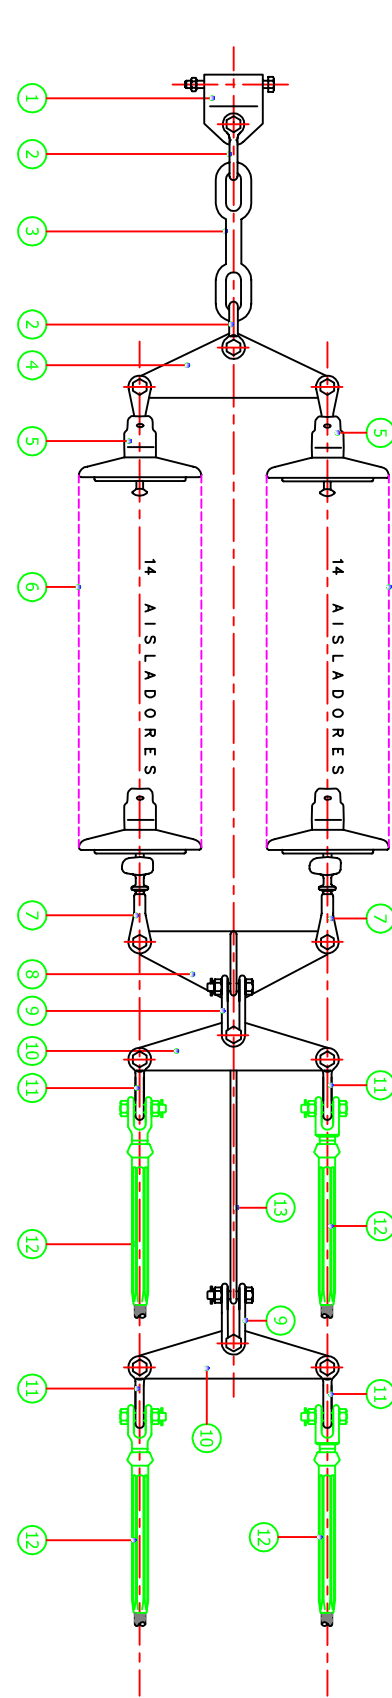

ESPACIADOR - AMORTIGUADOR
PARA 4 SUBCONDUCTORES AMC COREOPSIS

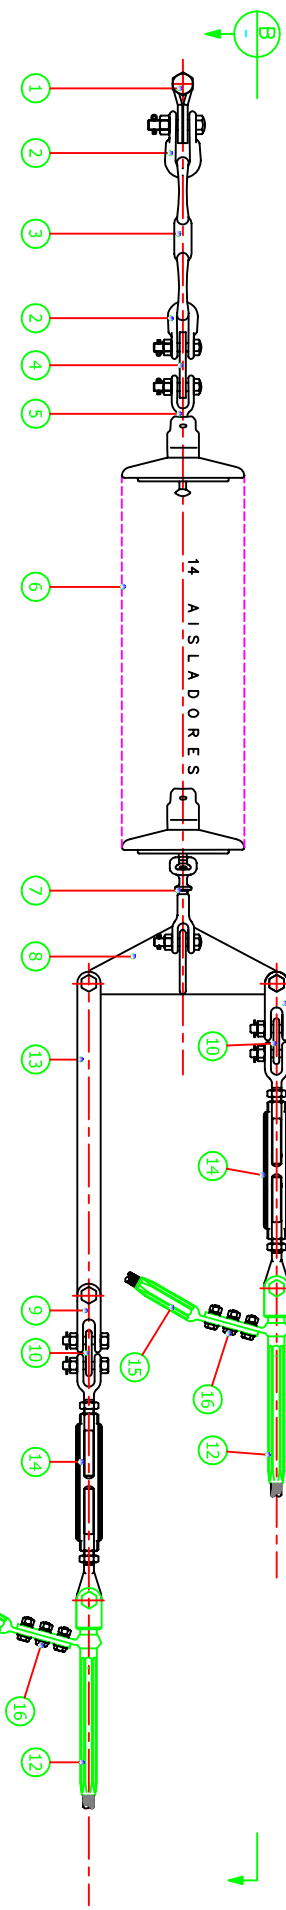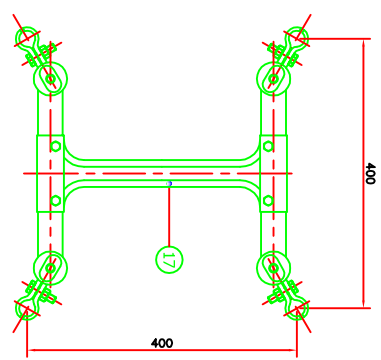

- NOTAS
- 1.-TODOS LOS DETALLES MOSTRADOS EN ESTE PLANO ESTAN FUERA DE ESCALA.
 - 2.-LA HOQUERA EN LA CONEXION ENTRE LOS DISTINTOS ELEMENTOS DE LA FERRERIA Y ENTRE EL GRILLETE Y LA ESTRUCTURA, NO DEBERA SER INFERIOR A 2 mm NI SUPERIOR A 6 mm.
 - 3.-CADA CONJUNTO ESTA CONSTITUIDO POR LOS ITEMS INDICADOS EN LA FIGURA RESPECTIVA.
 - 4.-EN LOS VANOS MENORES A 200 m, COMPRENDIDOS ENTRE DOS TORRES DE ANCLAJE, SE INSTALARAN CONJUNTOS DE ANCLAJE CON TENSOR, FIGURA N°4, EN UNA DE LAS TORRES CONTIGUAS A DICHO VANO.

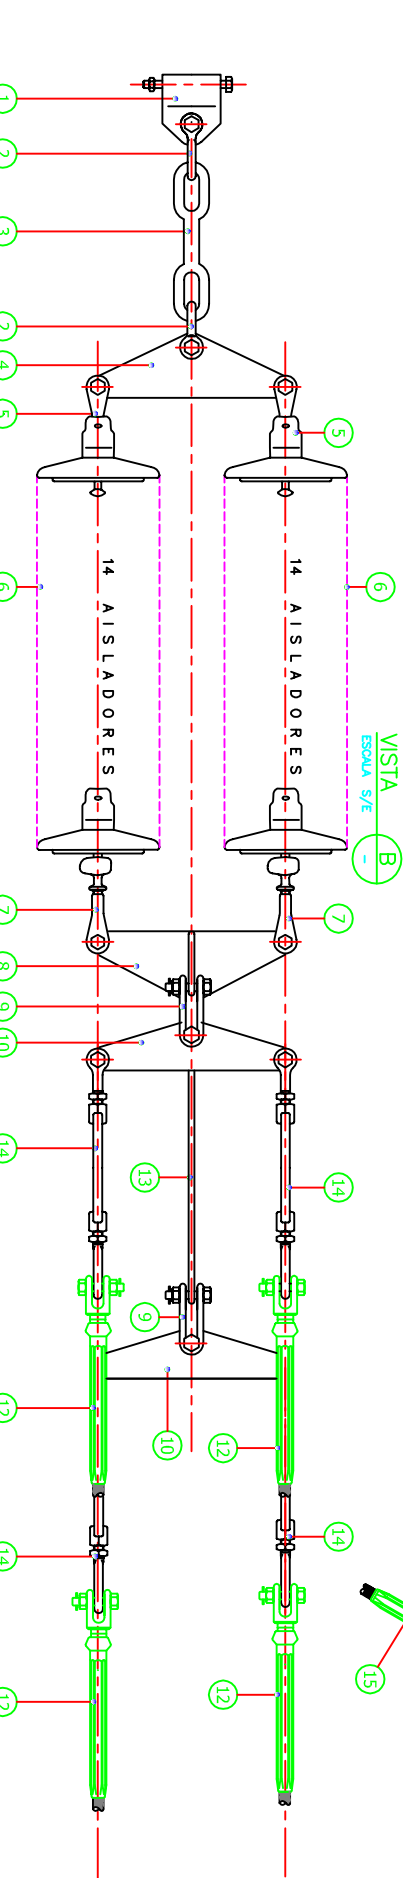

PARA LICITACION

endesa chile				REPARACION LINEA SAN LUIS-QUILLOTA			
GERENCIA DE INGENIERIA				SAN LUIS - QUILLOTA			
DISEÑO				DIBUJO			
J.P.M.				TEL			
FECHA				FECHA			
N°				INDICADAS			
PLANO N° 12334-03-02-EI-S-P-LN-003				INDICADAS			
MODIFICACIONES				MODIFICACIONES			
N°				FECHA			
VALIDO PARA LOTAR				REEMPLAZA A PLANO N°			
N/A				REEMPLAZA A PLANO N°			
SUPERV DISEÑO				REEMPLAZA A PLANO N°			
REVISO				REEMPLAZA A PLANO N°			
APROBADO				REEMPLAZA A PLANO N°			
M.A.N.				REEMPLAZA A PLANO N°			
J.P.M.				REEMPLAZA A PLANO N°			
FECHA				REEMPLAZA A PLANO N°			
INDICADAS				REEMPLAZA A PLANO N°			