PLANTA

ESCALA 1:1000

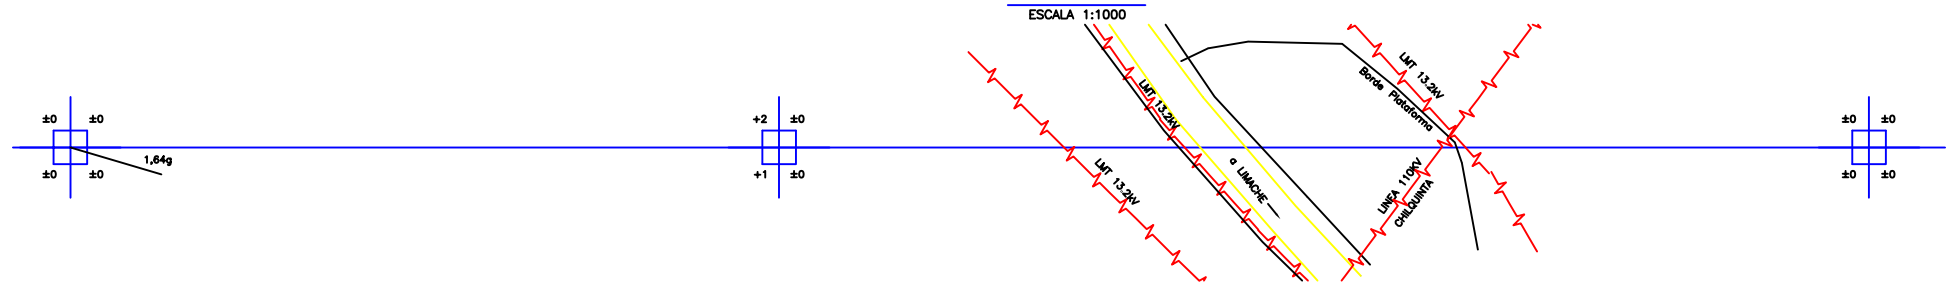

PERFIL LONGITUDINAL

N° DE ORDEN
TIPO DE ESTRUCTURA
km DE UBICACION

14B
2DD3 H=20
4014,05

210,76 m

15B
22AD3 H=25
4224,81

324,18 m

16B
22DD3 H=30
4548,99

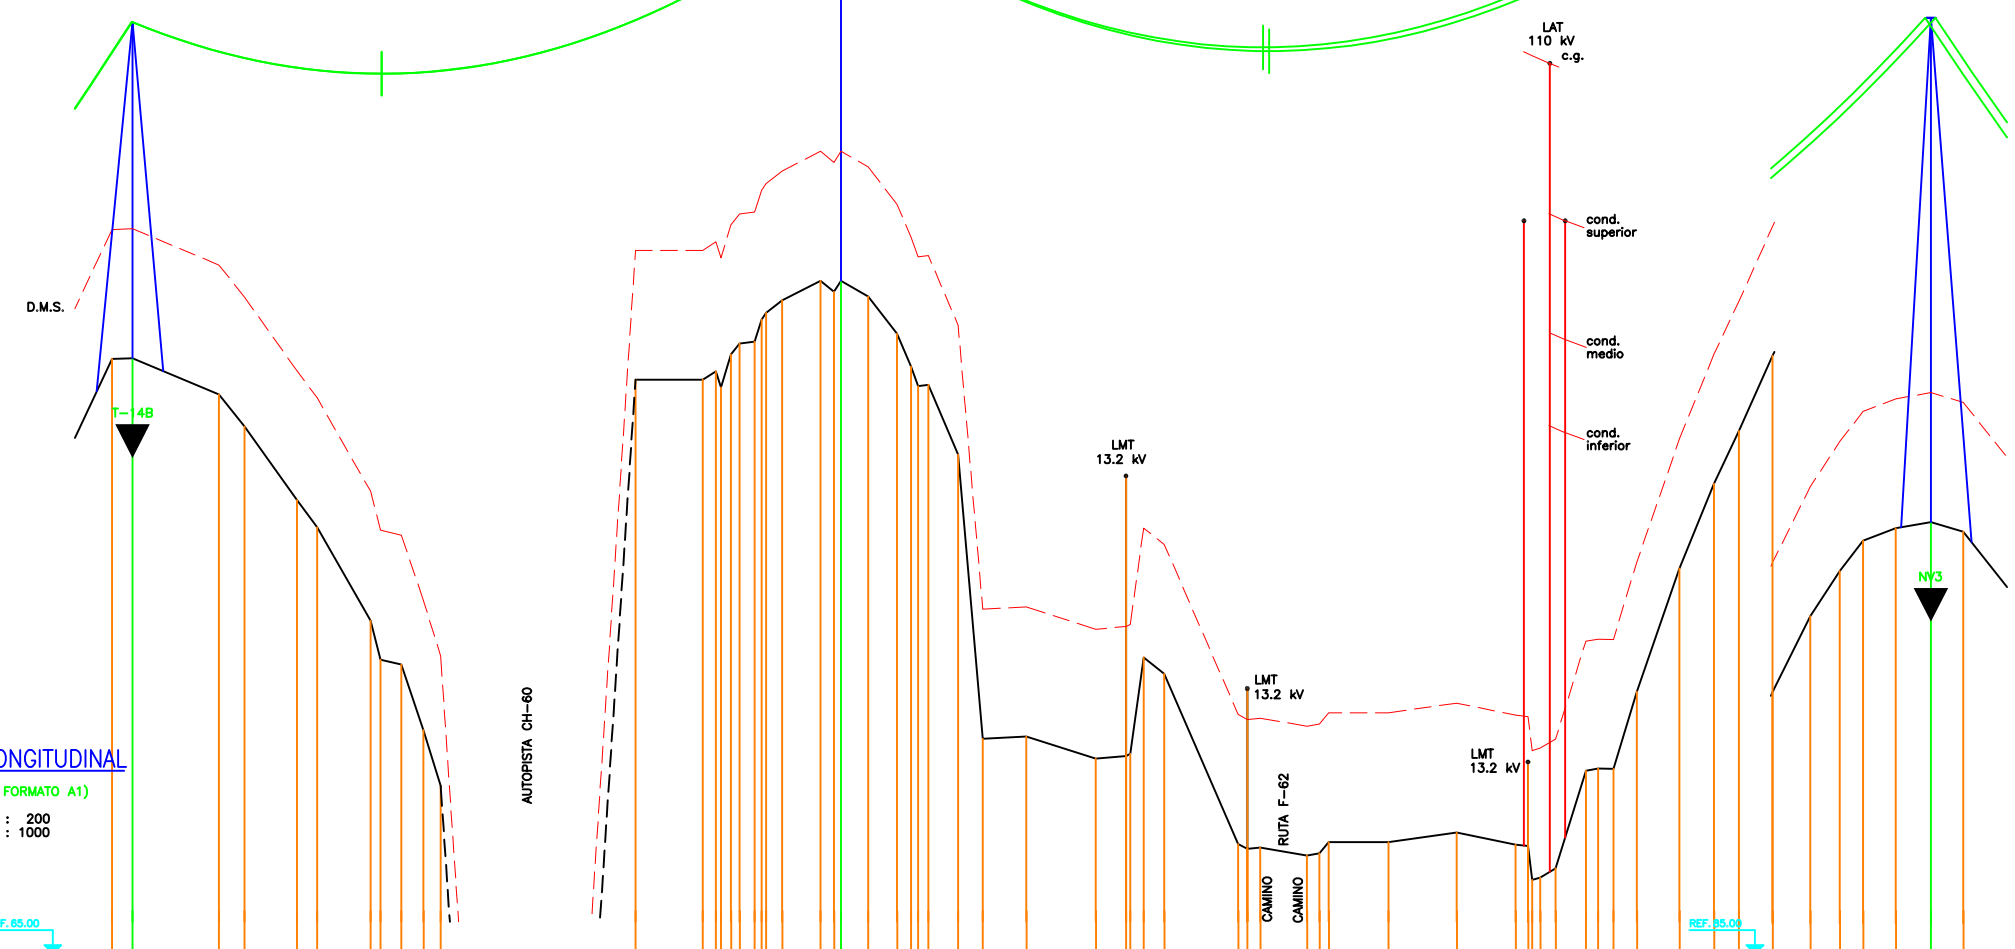

PERFIL LONGITUDINAL

ESCALAS (PARA FORMATO A1)

VERTICAL 1 : 200
HORIZONTAL 1 : 1000

| | | |