ESFERA DE SEÑALIZACION AEREA

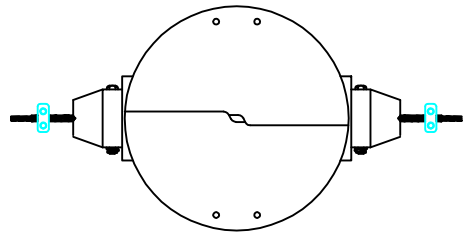

NOTAS

1.– LAS ESTRUCTURAS, DEBERAN SER PINTADAS DE ACUERDO AL PLANO N° 12334–03–02–IELS–PLN–009–001.

2.– LAS BALIZAS DE SEÑALIZACION DIURNA, QUE SE INSTALARAN EN EL CABLE GUARDIA TIPO OPGW, SERAN DEL TIPO ESFERICO DE COLOR NARANJA INTERNACIONAL CON UN DIAMETRO DE 0.60 m.

ESQUICIO DE UBICACION

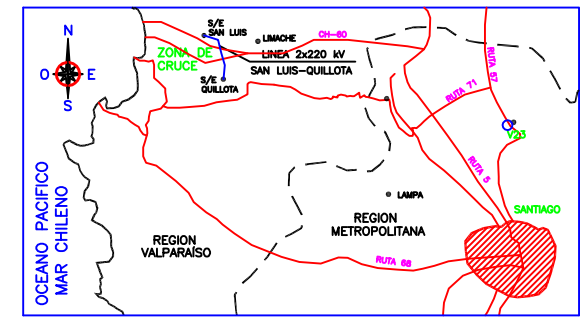

PERFIL LONGITUDINAL

UBICACION DE SEÑALIZACION AEREA DIURNA ENTRE ENTRE ESTRUCTURAS N°14B, N°15B Y N°16B

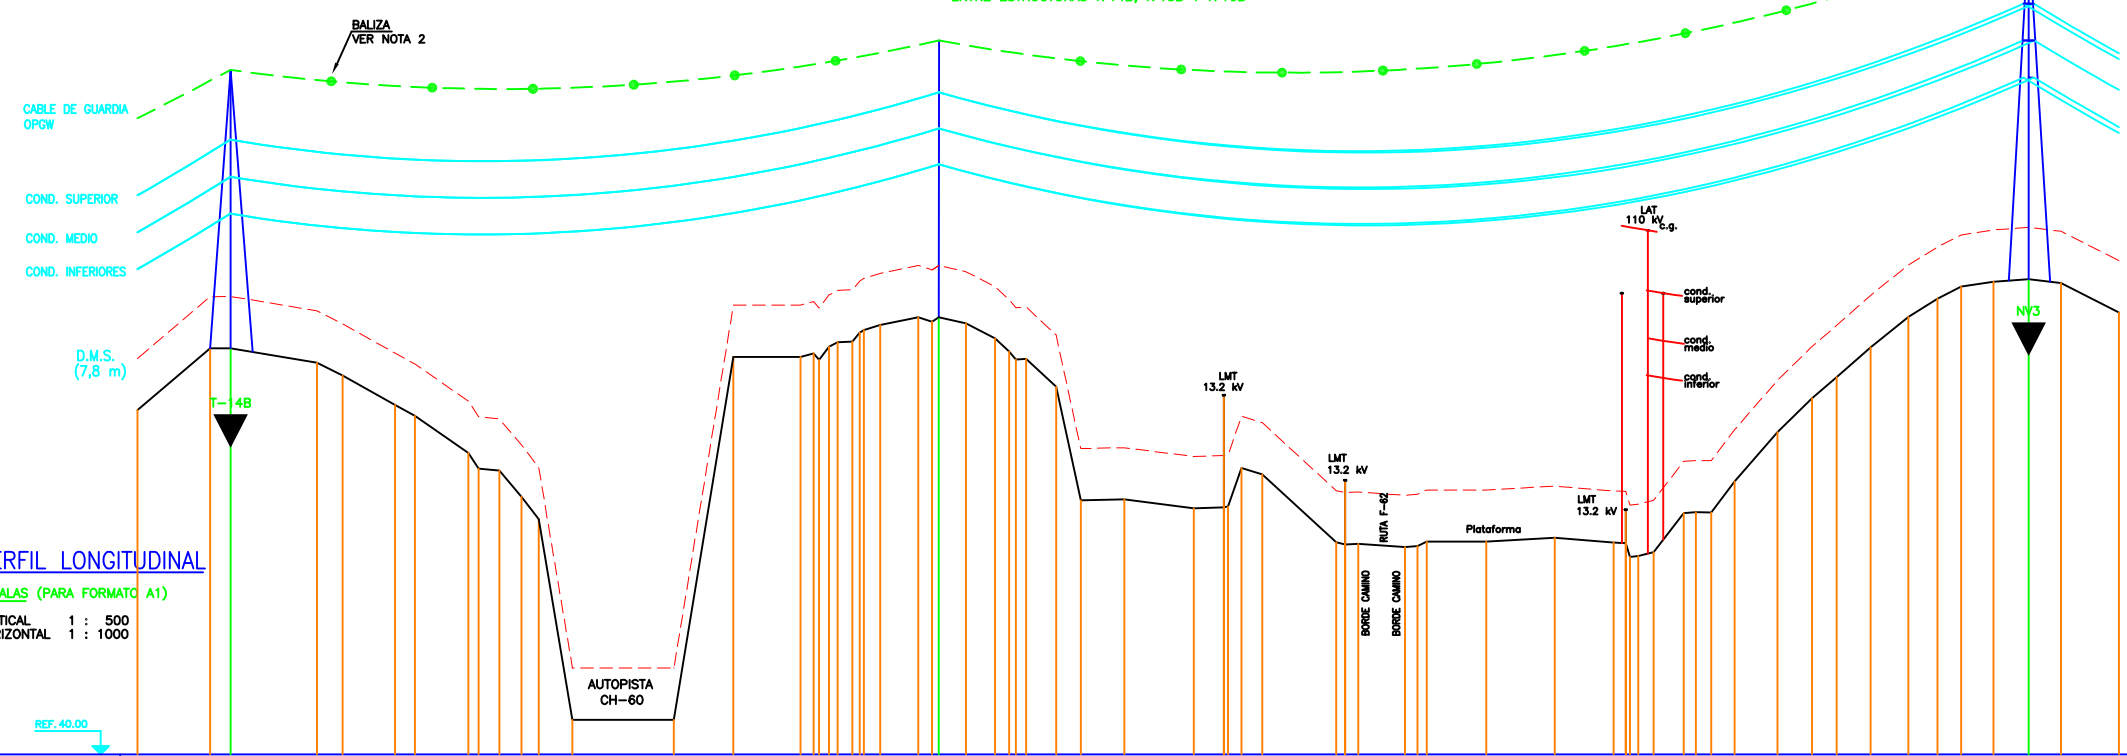

PERFIL LONGITUDINAL

ESCALAS (PARA FORMATO A1)

VERTICAL 1 : 500
HORIZONTAL 1 : 1000

REF. 40.00

| | | |