
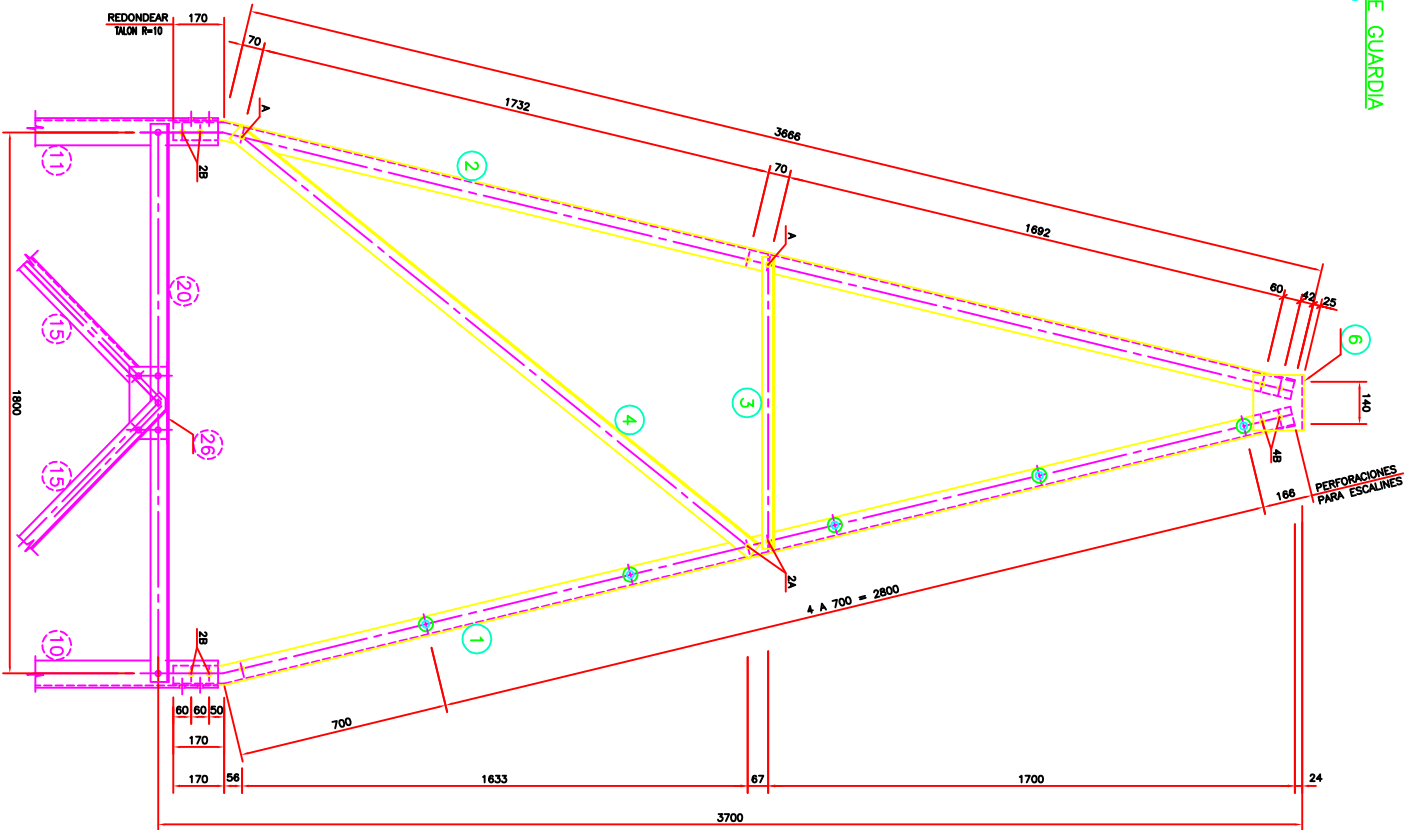


CANASTILLO CABLE GUARDIA
ESCALA 1:10

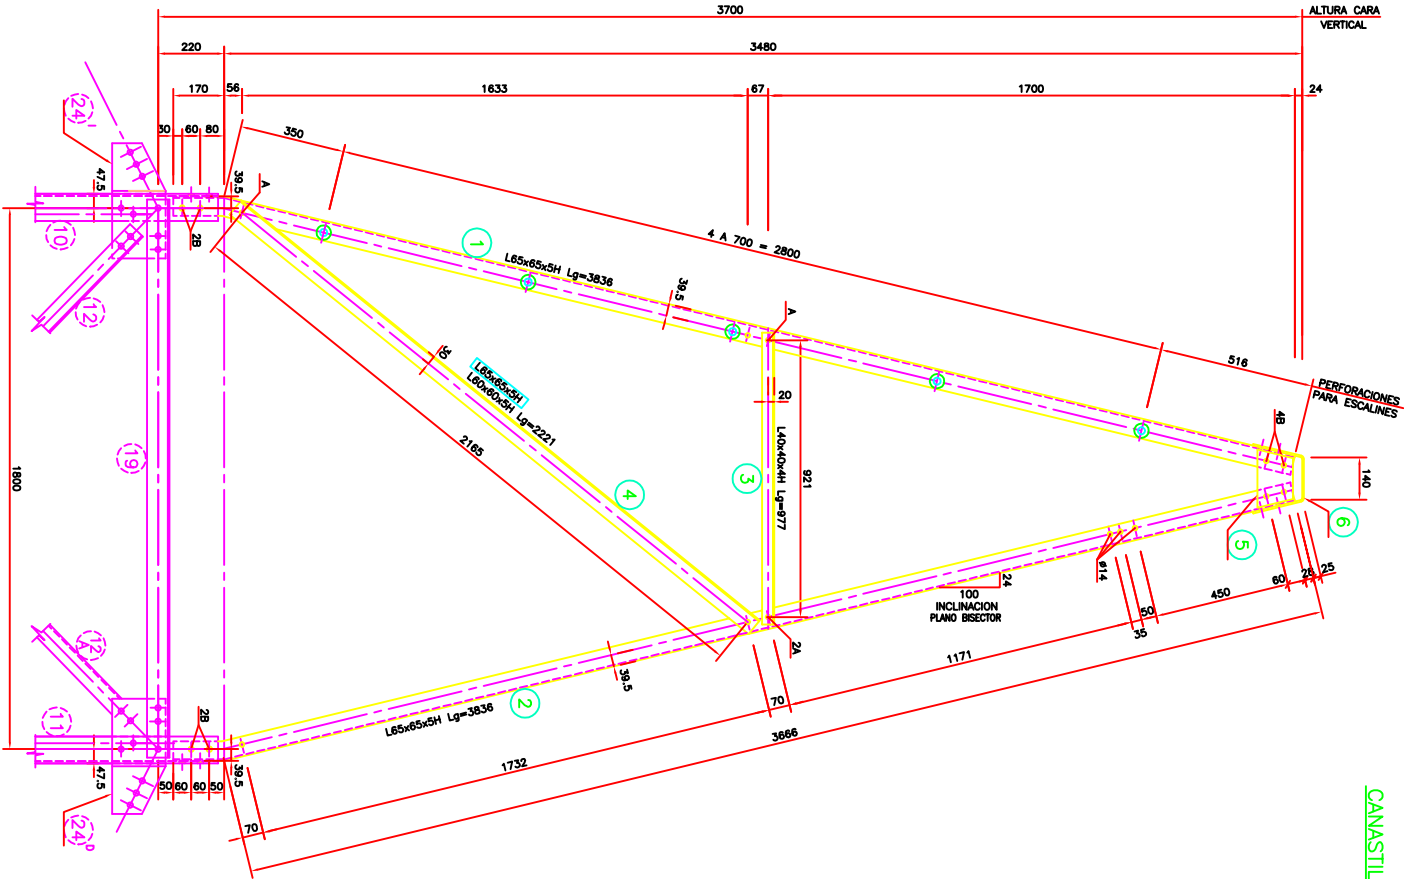

CARA TRANSVERSAL

CARA LONGITUDINAL

TIPO	PERNOS
A	5/8"x1 1/2"x1/4"
B	5/8"x1 3/4"x1/2"
C	5/8"x2 3/4"x1/4"
D	5/8"x2 1/4"x1"
E	5/8"x2 1/2"x1 1/4"

- NOTA:
- 1.- TODAS LAS DIMENSIONES SON EN MM.
 - 2.- ACERO: PLANOS ASIM A26
 - 3.- PERNOS SEGUN NORMA ASIM A394 TIPO 4-1
 - 4.- MATERIAL GALVANIZADO EN CALIENTE SEGUN NORMA
 - 5.- MARCHA SEGUN LISTA DE MATERIALES
 - 6.- TODAS LAS PERFORACIONES SON DE Ø 17.5 S.L.C.
 - 7.- MATERIAL ALTERNATIVO.

INGENIERIA
TJ-405-11.3

AB-EB
CHILE LTDA.

SAN ISIDRO S.A.
COMPAÑIA ELECTRA SAN ISIDRO S.A.


COLBUN
S.A.

LÍNEA SAN LUIS - SAN ISIDRO
2 x 220 KV


TORRE TIPO 22AD.3
CANASTILLO CABLE GUARDIA
PLANO DE FABRICACION Y MONTAJE

FECHA	DESCRIPCION	REVISOR	APROBADO
11/08/97	CONFORME CONSTRUCCION (ABB-TD/L)	NILSON	APROBADO


FECHA	DESCRIPCION	REVISOR	APROBADO
11/08/97	CONFORME CONSTRUCCION (ABB-TD/L)	NILSON	APROBADO

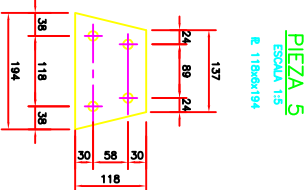

PIEZA 5
ESCALA 1:5
E: 118x6x194

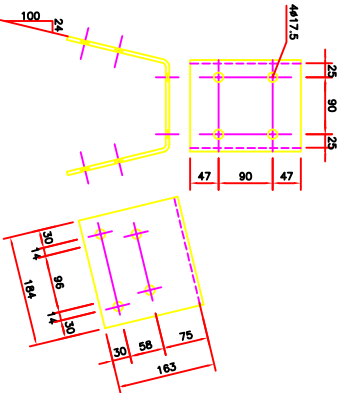

PIEZA 6
ESCALA 1:5
E: 164x6x66

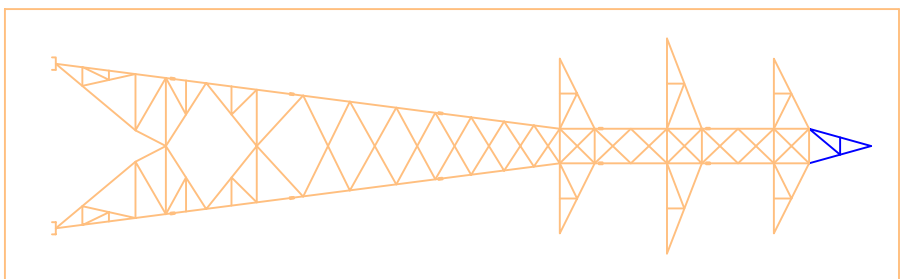

1 ÷ 6

R.L. 0013