CARA TRANSVERSAL
ESCALA 1:15

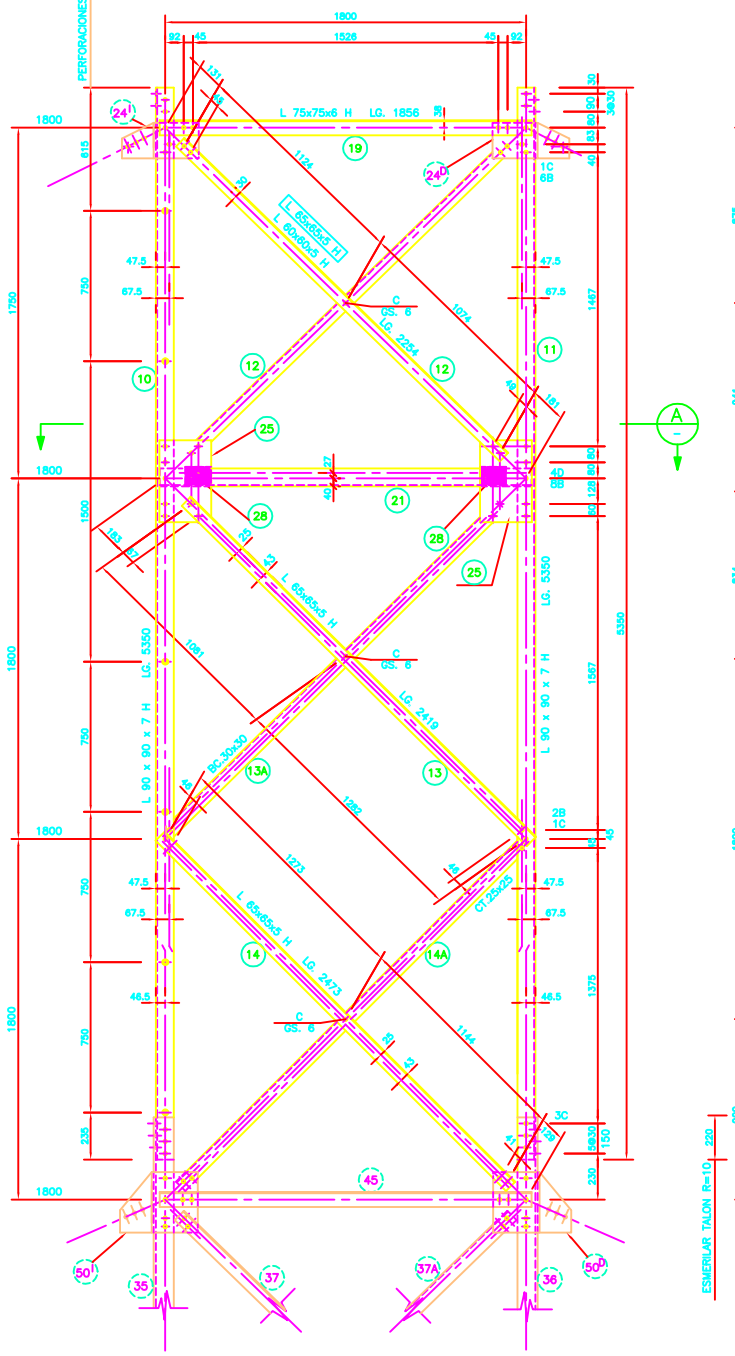

CARA LONGITUDINAL
ESCALA 1:15

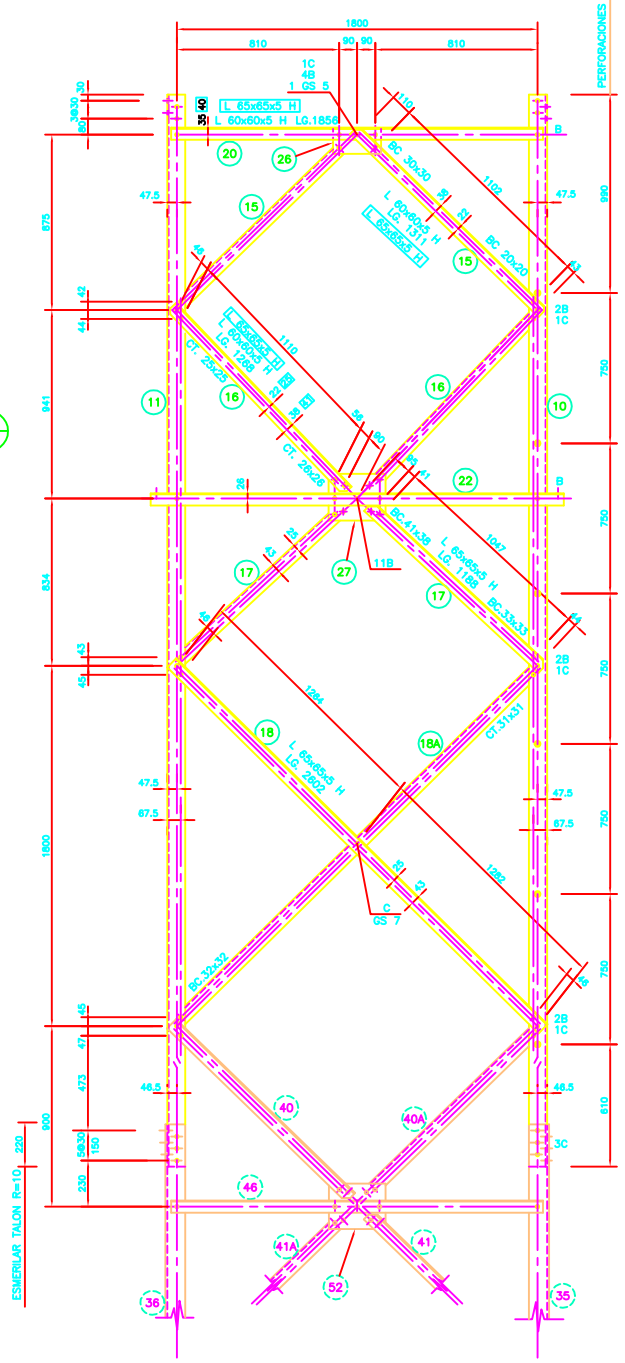

CORTE A
ESCALA 1:15

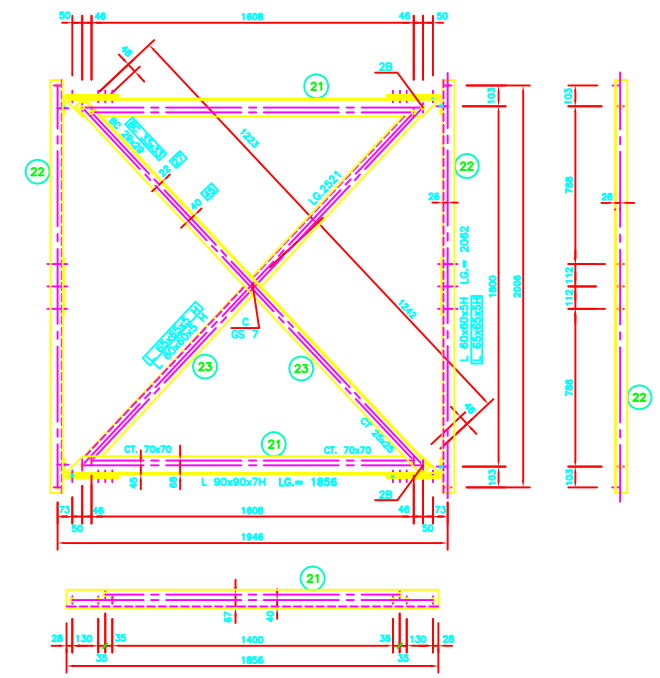

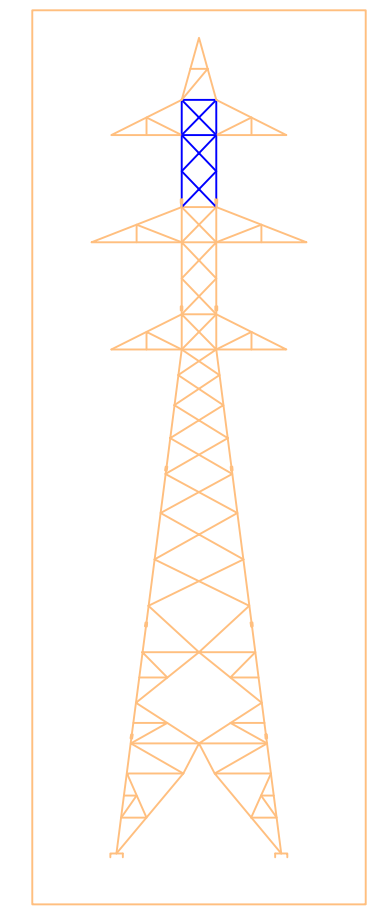

10 ÷ 23 25 ÷ 28

PIEZA 25
ESCALA 1:5
PL. 260x10x408

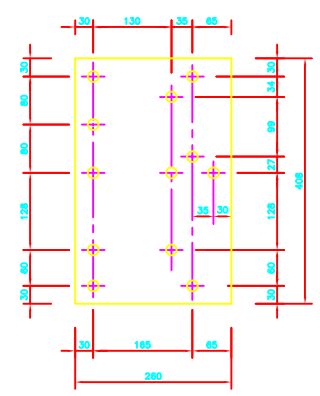

PIEZA 26
ESCALA 1:5
PL. 125x8x240

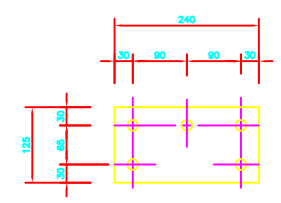

PIEZA 27
ESCALA 1:5
PL. 234x8x284

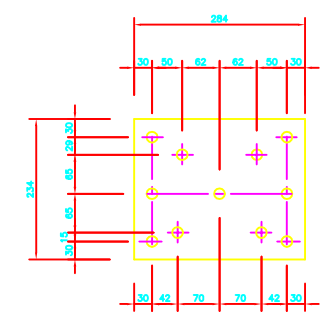

PIEZA 28
ESCALA 1:5
PL. 87x7x130

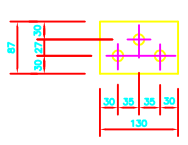

NOTAS:
VER NOTAS EN PLANO Tj-405-1L3
MATERIAL ALTERNATIVO

NOMENCLATURA DE CORTE

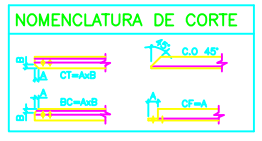

N°	FECHA	DESCRIPCION	EJECUTO	REVISO	APROBO
1	11/08/97	CONFORME CONSTRUIDO (ABB-TD/L)	Ivan	Nilton	

INGENDESA
EMPRESA DE INGENIERIA INGENDESA S.A.

PLANO N° Tj-405-1L4

REVISIONES	NOMBRE	FIRMA / FECHA
PROYECTO	J.P.P. R.A.C.	JUL.-97
DIBUJO	C.G.S.	JUL.-97
REVISO	R.A.C.	JUL.-97
APROBO	G.C.H.S.	JUL.-97

ESCALA (S) INDICADAS

ABB-SBE CHILE LTDA.

	NOMBRE	FIRMA / FECHA
APROBO		

SAN ISIDRO S.A.
COMPAÑIA ELECTRICA SAN ISIDRO S.A.

COLBUN S.A.

R.I. 6013

PROYECTO
LINEA SAN LUIS – SAN ISIDRO
2 x 220 kV

DESCRIPCION
TORRE TIPO 22AD.3
SUPERESTRUCTURA SUPERIOR
PLANO DE FABRICACION Y MONTAJE

APROBO		FECHA	
COLBUN	PLANO N°		MOD.
SAN ISIDRO	PLANO N°		01