



CARA TRANSVERSAL

ESCALA 1:15

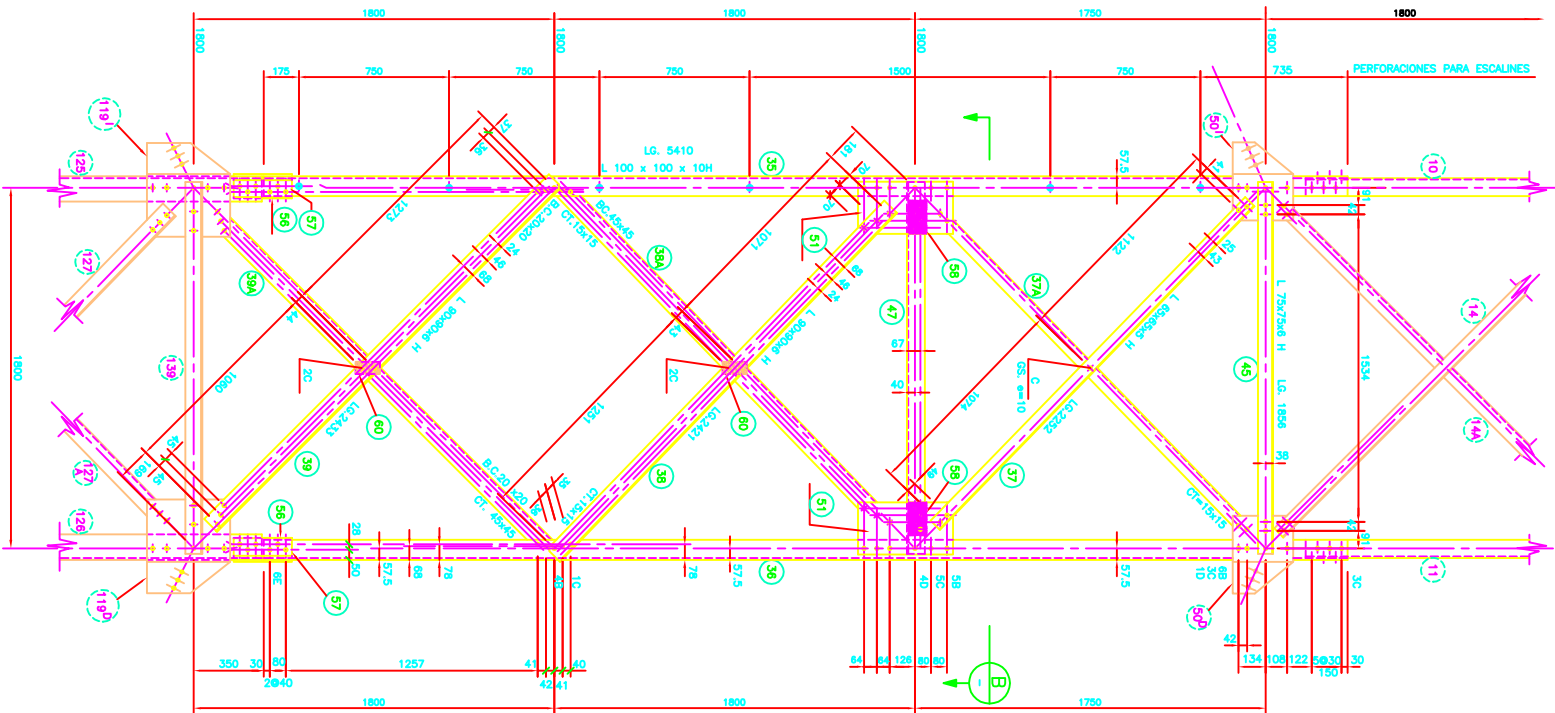


CARA LONGITUDINAL

ESCALA 1:15

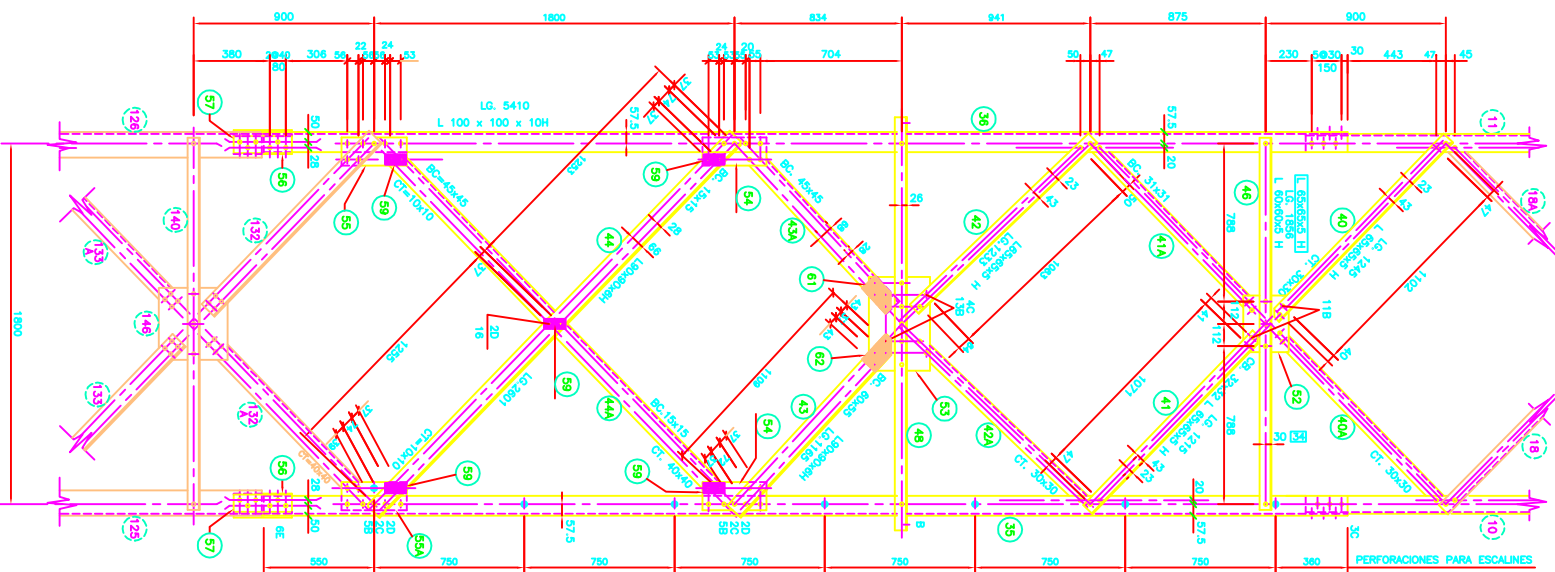

CORTE B


ESCALA 1:15

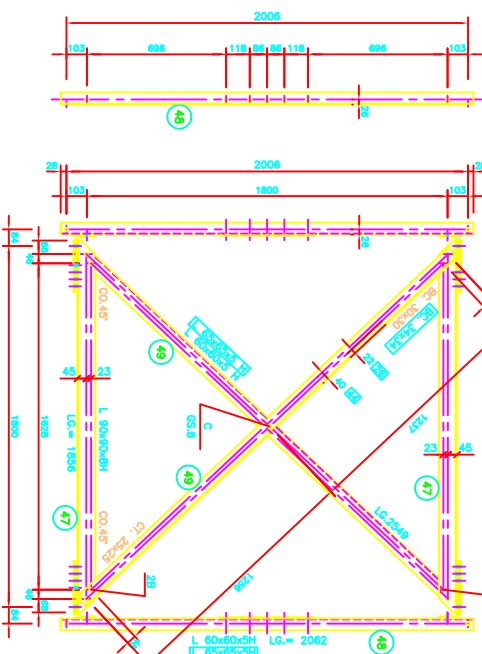

PIEZA 53

ESCALA 1:5


PL. 51A-B-A-B

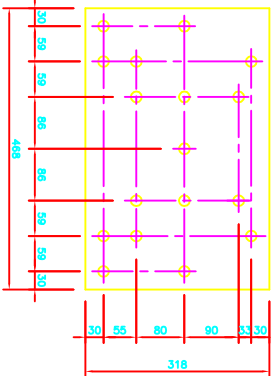

PIEZA 58

ESCALA 1:5


PL. 87A-B-A-B

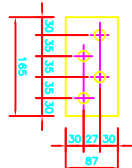

PIEZA 59

ESCALA 1:5


PL. 50A-B-A-B

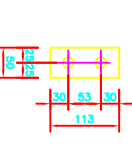

PIEZA 60

ESCALA 1:5


PL. 60A-B-A-B

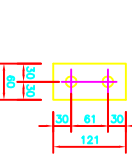

PIEZA 52

ESCALA 1:5


PL. 227A-B-A-B

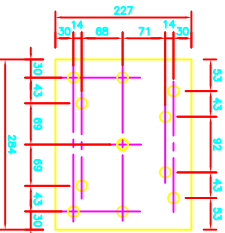

PIEZA 54

ESCALA 1:5


PL. 140A-B-A-B

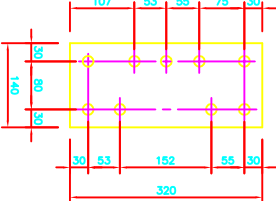

PIEZA 51

ESCALA 1:5


PL. 280A-B-A-B

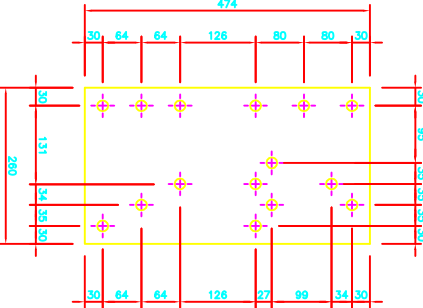

PIEZA 56

ESCALA 1:5


PL. 100A-B-A-B

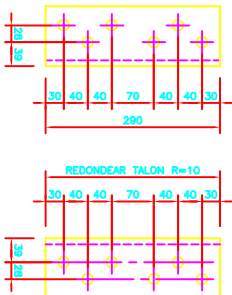

PIEZA 57

ESCALA 1:5



PL. 88A-B-A-B

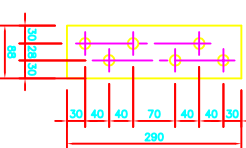


PIEZA 55 y 55A

ESCALA 1:5

PL. 140A-B-A-B

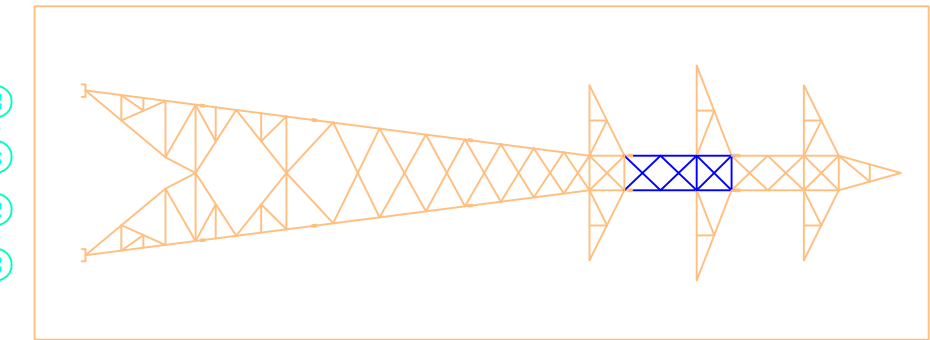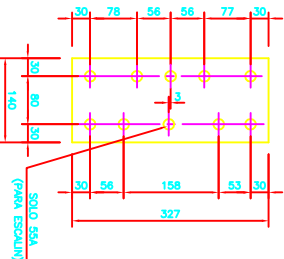

NOMENCLATURA DE CORTE

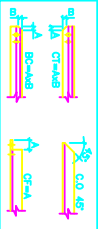

NOTAS: VER NOTAS EN PLANO T-405-115

MATERIAL ALTERNATIVO

SAN ISIDRO S.A.

COMPAÑIA ELECTRA SAN ISIDRO S.A.

INGENIERIA

AB-EB Chile Ltda.

COLBUN

PROYECTO

LÍNEA SAN LUIS - SAN ISIDRO

PROYECTO

TORRE TIPO 22A0.3

PROYECTO

SUPERESTRUCTURA INFERIOR

PROYECTO

PLANO DE FABRICACION Y MONTAJE

PROYECTO

PLANO DE FABRICACION Y MONTAJE

