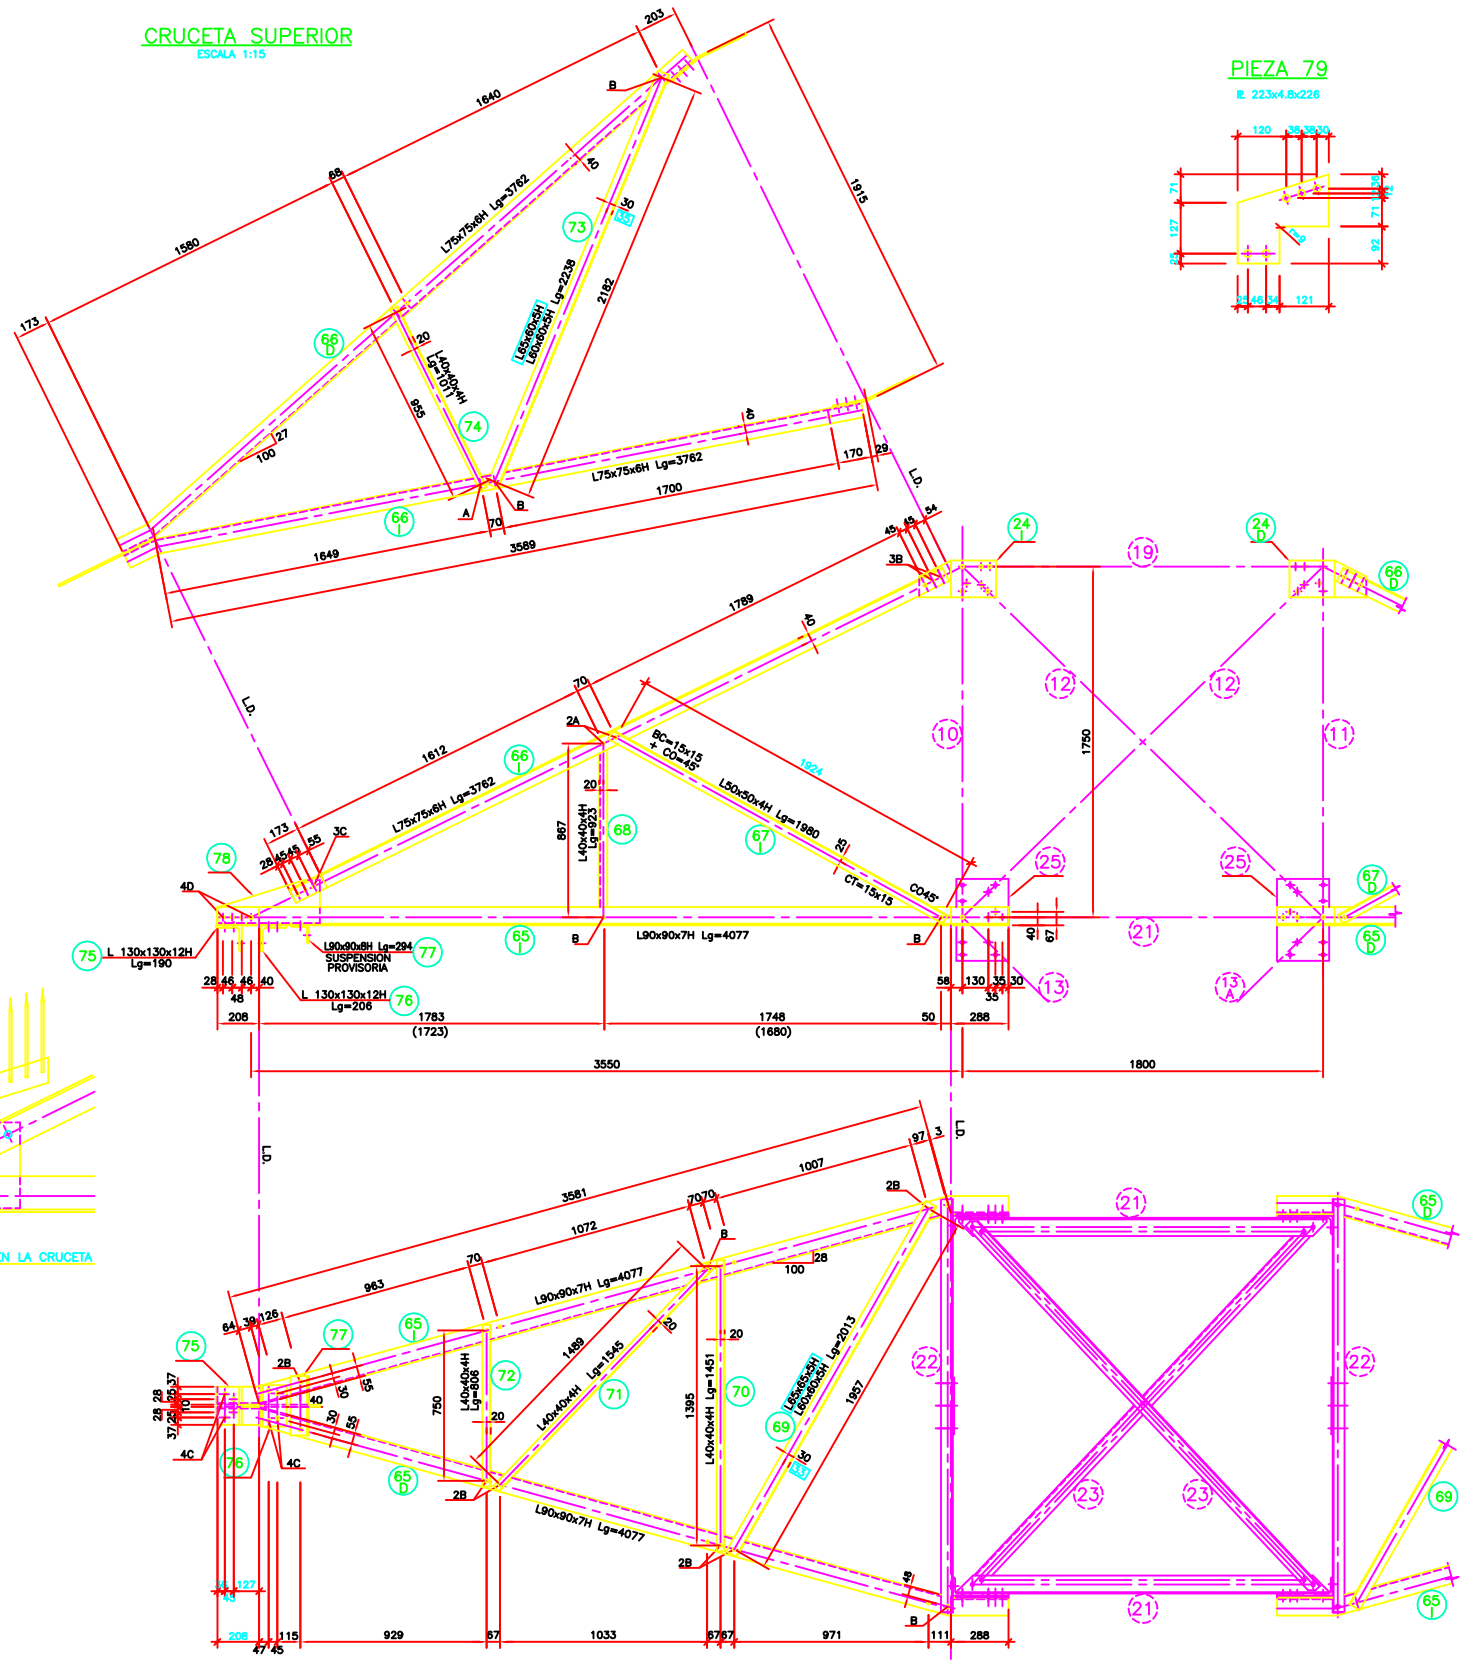

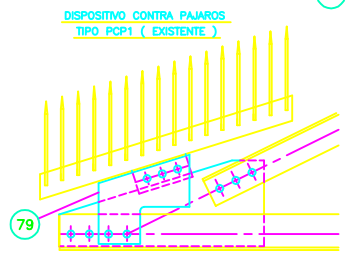

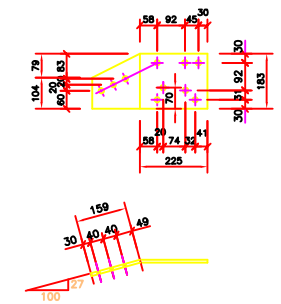

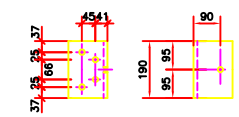

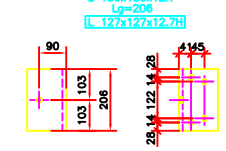

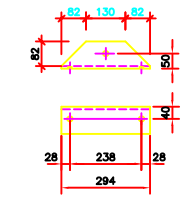

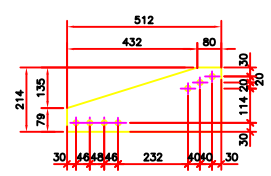

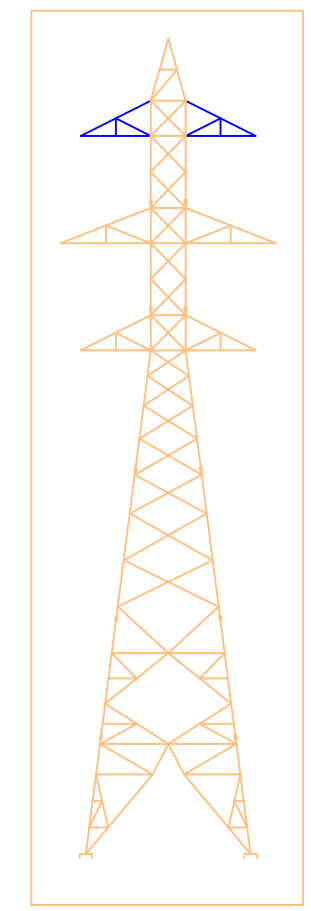

24 65 ÷ 79

NOTAS:
VER NOTAS EN PLANO Tj-405-1L3
MATERIAL ALTERNATIVO

R.I. 6013

NOMENCLATURA DE CORTE

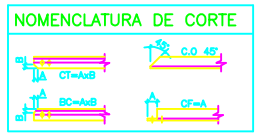

N°	FECHA	DESCRIPCION	EJECUTO	REVISO	APROBO
02	15/09/97	INCLUIDO MONTAJE DISPOSITIVO CONTRA PAJAROS	Ivan	Nilton	
01	11/08/97	CONFORME CONSTRUIDO (ABB-TD/L)	Ivan	Nilton	

INGENDESA
EMPRESA DE INGENIERIA INGENDESA S.A.

PLANO N° Tj-405-1L6

REVISIONES	NOMBRE	FIRMA / FECHA
PROYECTO	J.P.P. R.A.G.	JUN.-97
DIBUJO	V.T.V.	JUN.-97
REVISO	R.A.G.	JUN.-97
APROBO	G.CH.S.	JUN.-97

ESCALA (S)
INDICADAS

ABB-SBE CHILE LTDA.

	NOMBRE	FIRMA / FECHA
APROBO	ROGERIO G.	11/08/97

SAN ISIDRO S.A.
COMPAÑIA ELECTRICA SAN ISIDRO S.A.

COLBUN S.A.

PROYECTO
LINEA SAN LUIS – SAN ISIDRO
2 x 220 kV

DESCRIPCION
TORRE TIPO 22AD.3
CRUCETA SUPERIOR
PLANO DE FABRICACION Y MONTAJE

APROBO		FECHA	
COLBUN	PLANO N°		MOD.
SAN ISIDRO	PLANO N°		02