CRUCETA MEDIA
ESCALA 1:15

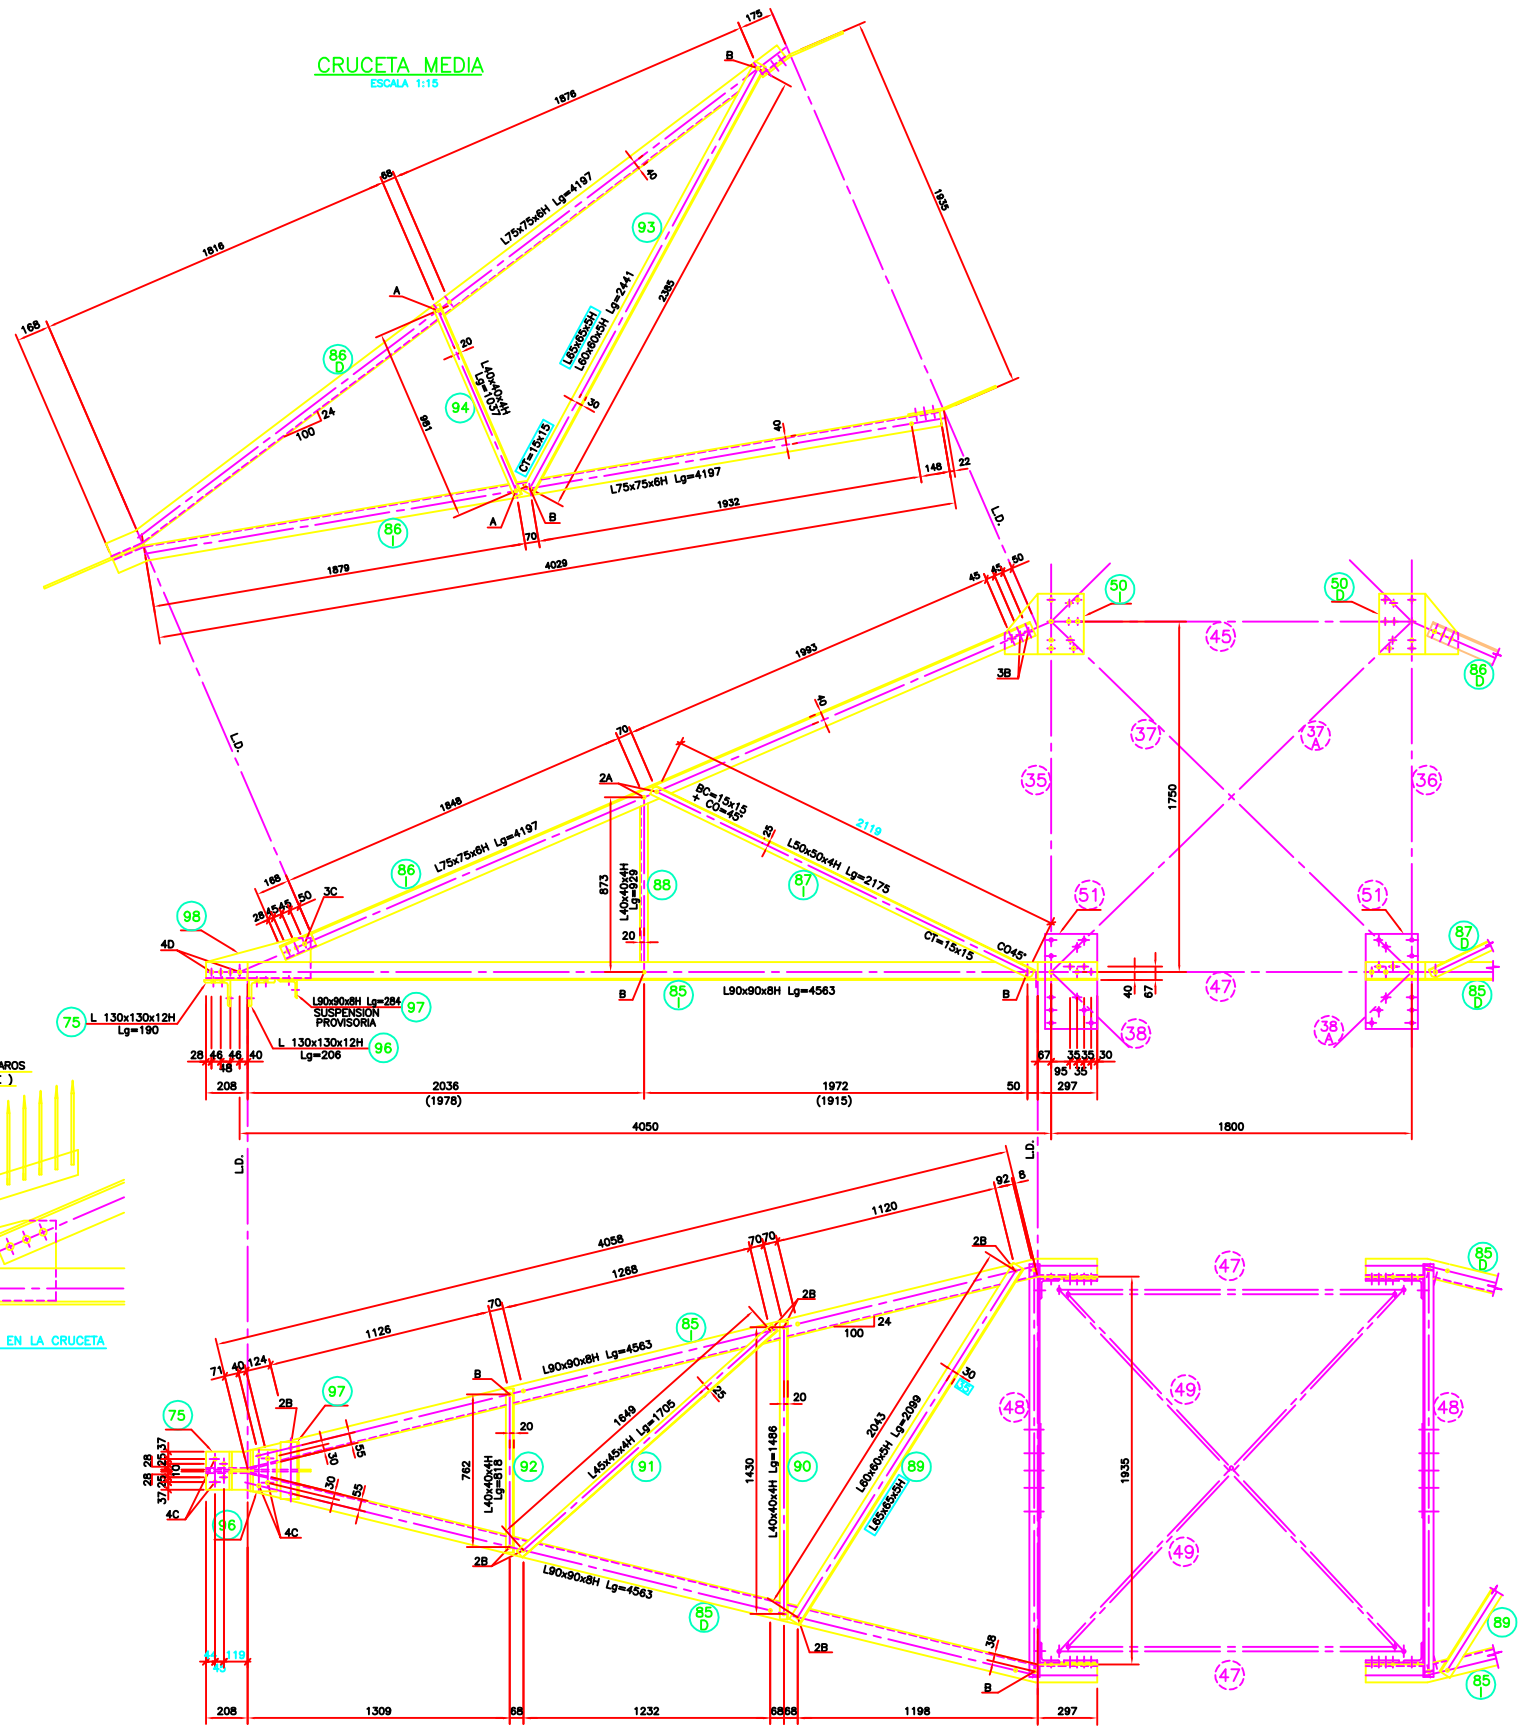

DISPOSITIVO CONTRA PAJAROS
TIPO PCP1 (EXISTENTE)

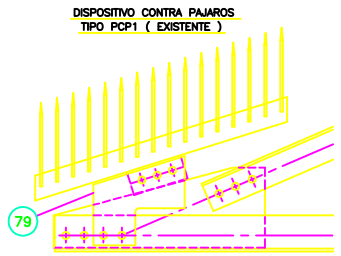

FIJACION DEL DISPOSITIVO EN LA CRUCETA

PIEZA 75
ESCALA 1:10
L 130x130x12H
Lg=190
L 127x127x12.7H

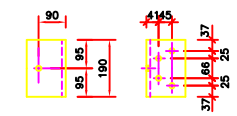

PIEZA 96
ESCALA 1:10
L 130x130x12H
Lg=206
L 127x127x12.7H

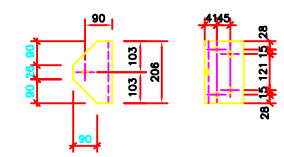

PIEZA 50
ESCALA 1:10
PL 302x10x388

I(MOSTRADA)
D(OPUESTO)

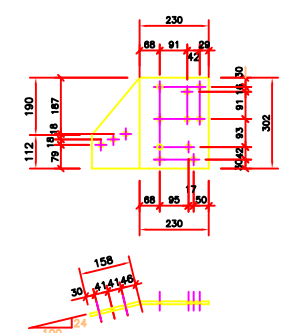

PIEZA 97
ESCALA 1:10
L 90x90x8H
Lg=284

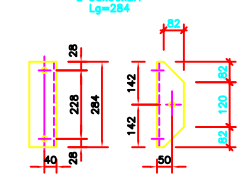

PIEZA 98
ESCALA 1:10
IE 200x10x523

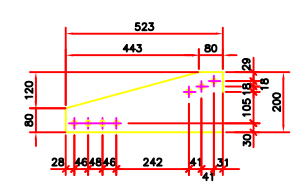

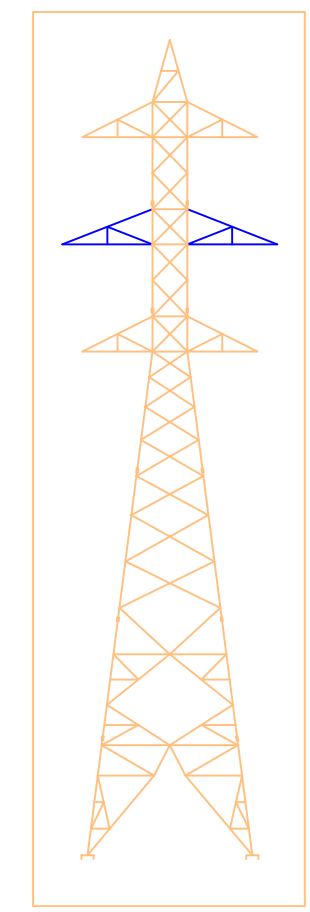

50 75 79 85 ÷ 94 96 ÷ 98

NOTAS:
VER NOTAS EN PLANO Tj-405-1L3
MATERIAL ALTERNATIVO

R.L. 6013

NOMENCLATURA DE CORTE

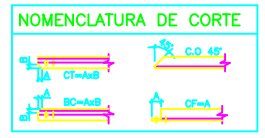

N°	FECHA	DESCRIPCION	EJECUTO	REVISO	APROBO
02	15/09/97	INCLUIDO MONTAJE DISPOSITIVO CONTRA PAJAROS	Ivan	Nilton	
01	11/08/97	CONFORME CONSTRUIDO (ABB-TD/L)	Ivan	Nilton	

INGENDESA
EMPRESA DE INGENIERIA INGENDESA S.A.

PLANO N° Tj-405-1L7

INDICADOS	NOMBRE	FIRMA / FECHA
PROYECTO	J.J.P. R.A.G.	JUN.-97
DIBUJO	V.T.V.	JUN.-97
REVISO	R.A.G.	JUN.-97
APROBO	G.O.H.S.	JUN.-97

ESCALA (S)
INDICADAS

ABB-SBE CHILE LTDA.

	NOMBRE	FIRMA / FECHA
APROBO	ROGERIO G.	11/08/97

SAN ISIDRO S.A.
COMPAÑIA ELECTRICA SAN ISIDRO S.A.

COLBUN S.A.

PROYECTO
LINEA SAN LUIS – SAN ISIDRO
2 x 220 kV

DESCRIPCION
TORRE TIPO 22AD.3
CRUCETA MEDIA
PLANO DE FABRICACION Y MONTAJE

APROBO		FECHA	
COLBUN	PLANO N°		MOD.
SAN ISIDRO	PLANO N°		02