



1/30 = 0,1301228 (VERTICAL)
1/30 = 0,1261553 (EN LA CARA)


CARA LONGITUDINAL

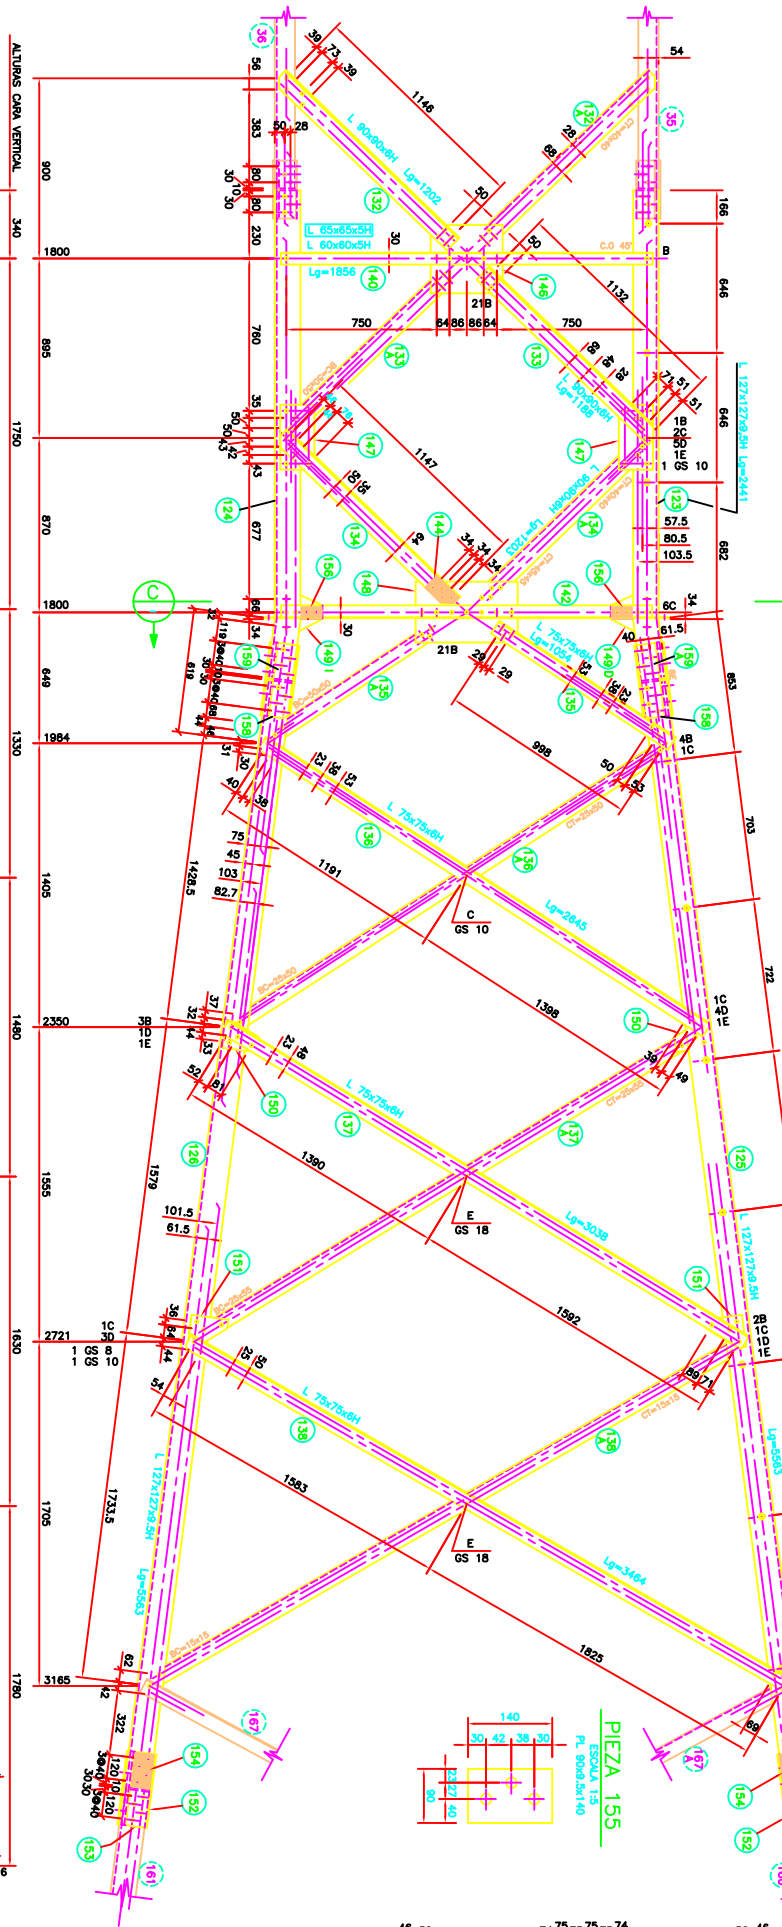


CORTE C

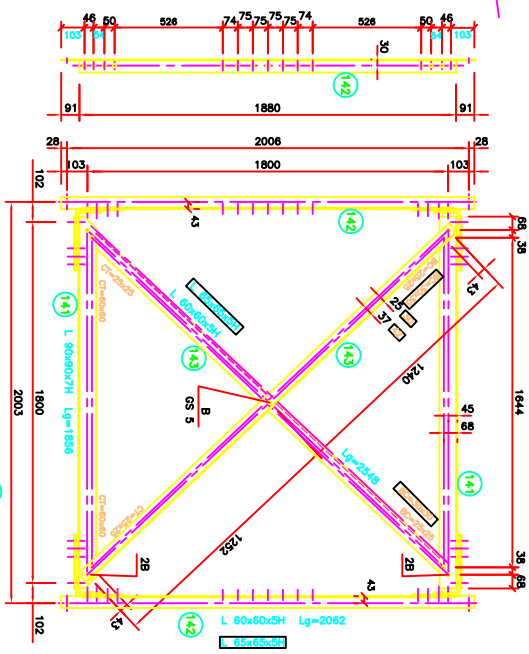


PIEZA 145 I=0 (C. VERTICAL)

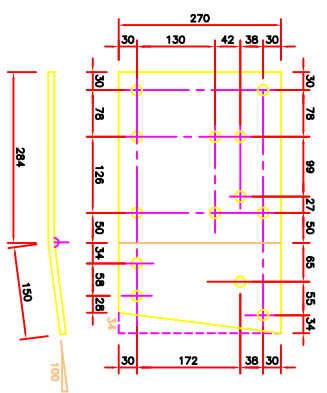


PIEZA 156

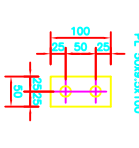

PIEZA 154

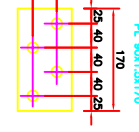


PIEZA 148

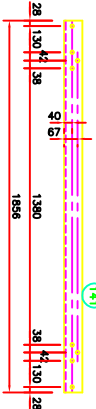


PIEZA 152




CARA TRANSVERSAL

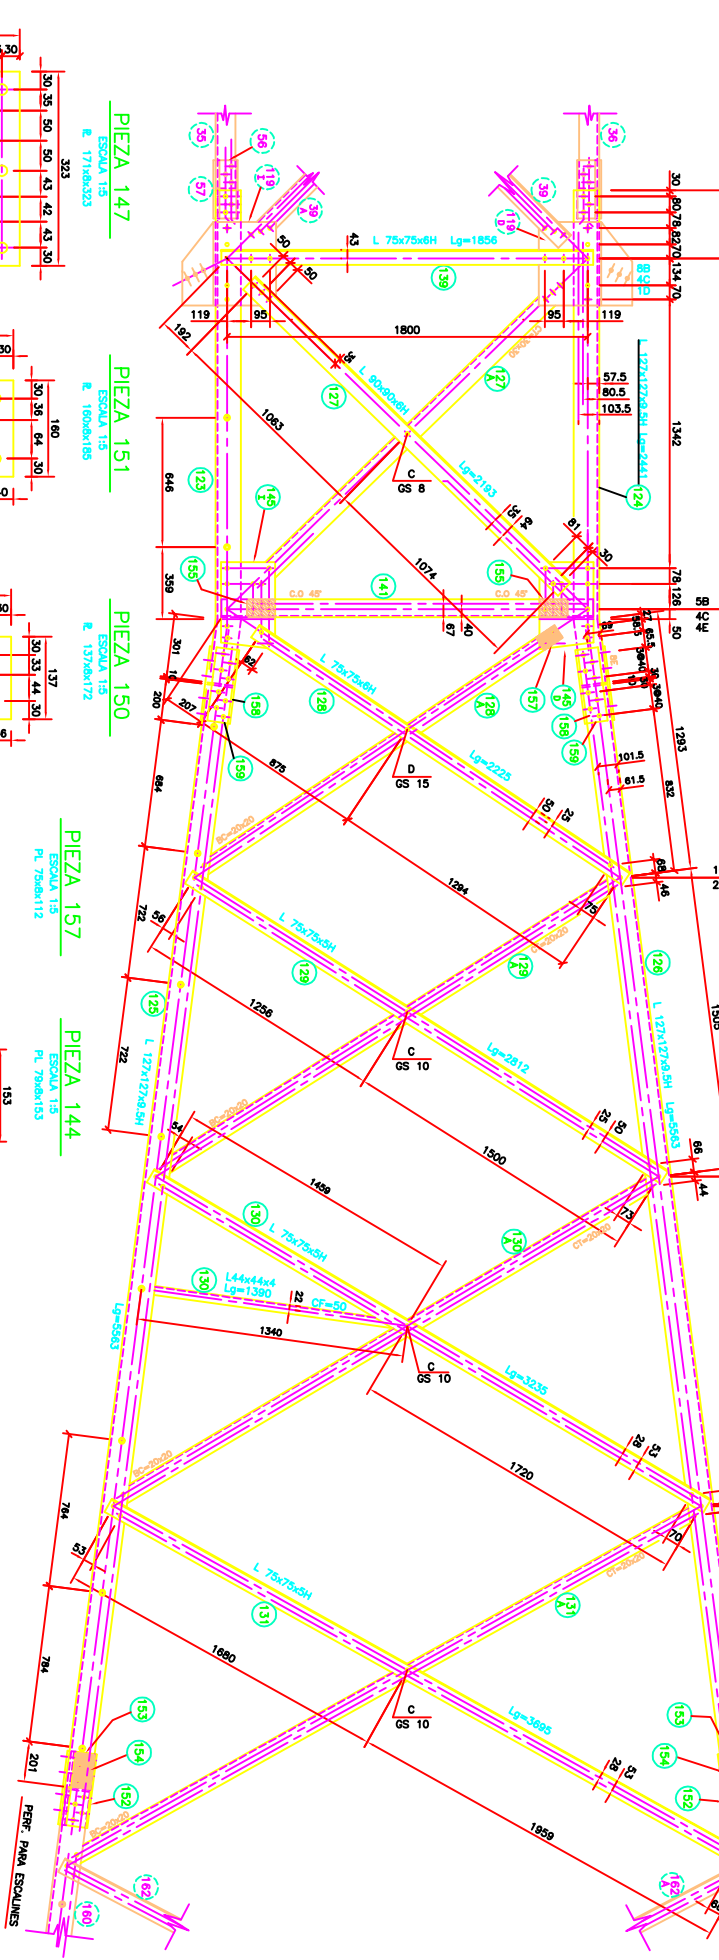


PIEZA 149 D (C. MOSTRADO)

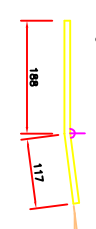

PIEZA 146

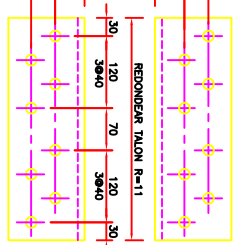


PIEZA 153

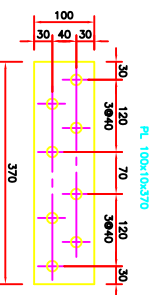


PIEZA 147



PIEZA 151

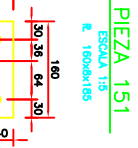


PIEZA 150

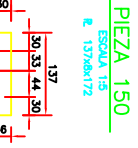


PIEZA 157



PIEZA 144

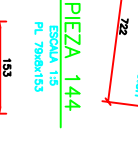

NOMENCLATURA DE CORTE

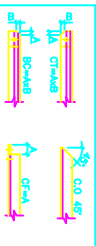

PIEZA	FECHA	DESCRIPCION	REVISOR	APROBADO
01	11/08/97	CONFORME CONSTRUCCION (CARA-TD/L)	NOVI	NILSON

INGENIERIA
T-405-119

AB-EB CHILE LTDA.

SAN ISIDRO S.A.
COMPAÑIA ELECTRICA SAN ISIDRO S.A.

PROYECTO	FECHA	DESCRIPCION	REVISOR	APROBADO
01	11/08/97	CONFORME CONSTRUCCION (CARA-TD/L)	NOVI	NILSON