tg α = 0,13010238 (VERTICAL)
tg β = 0,12901533 (EN LA CARA)

CARA TRANSVERSAL
ESCALA 1:15

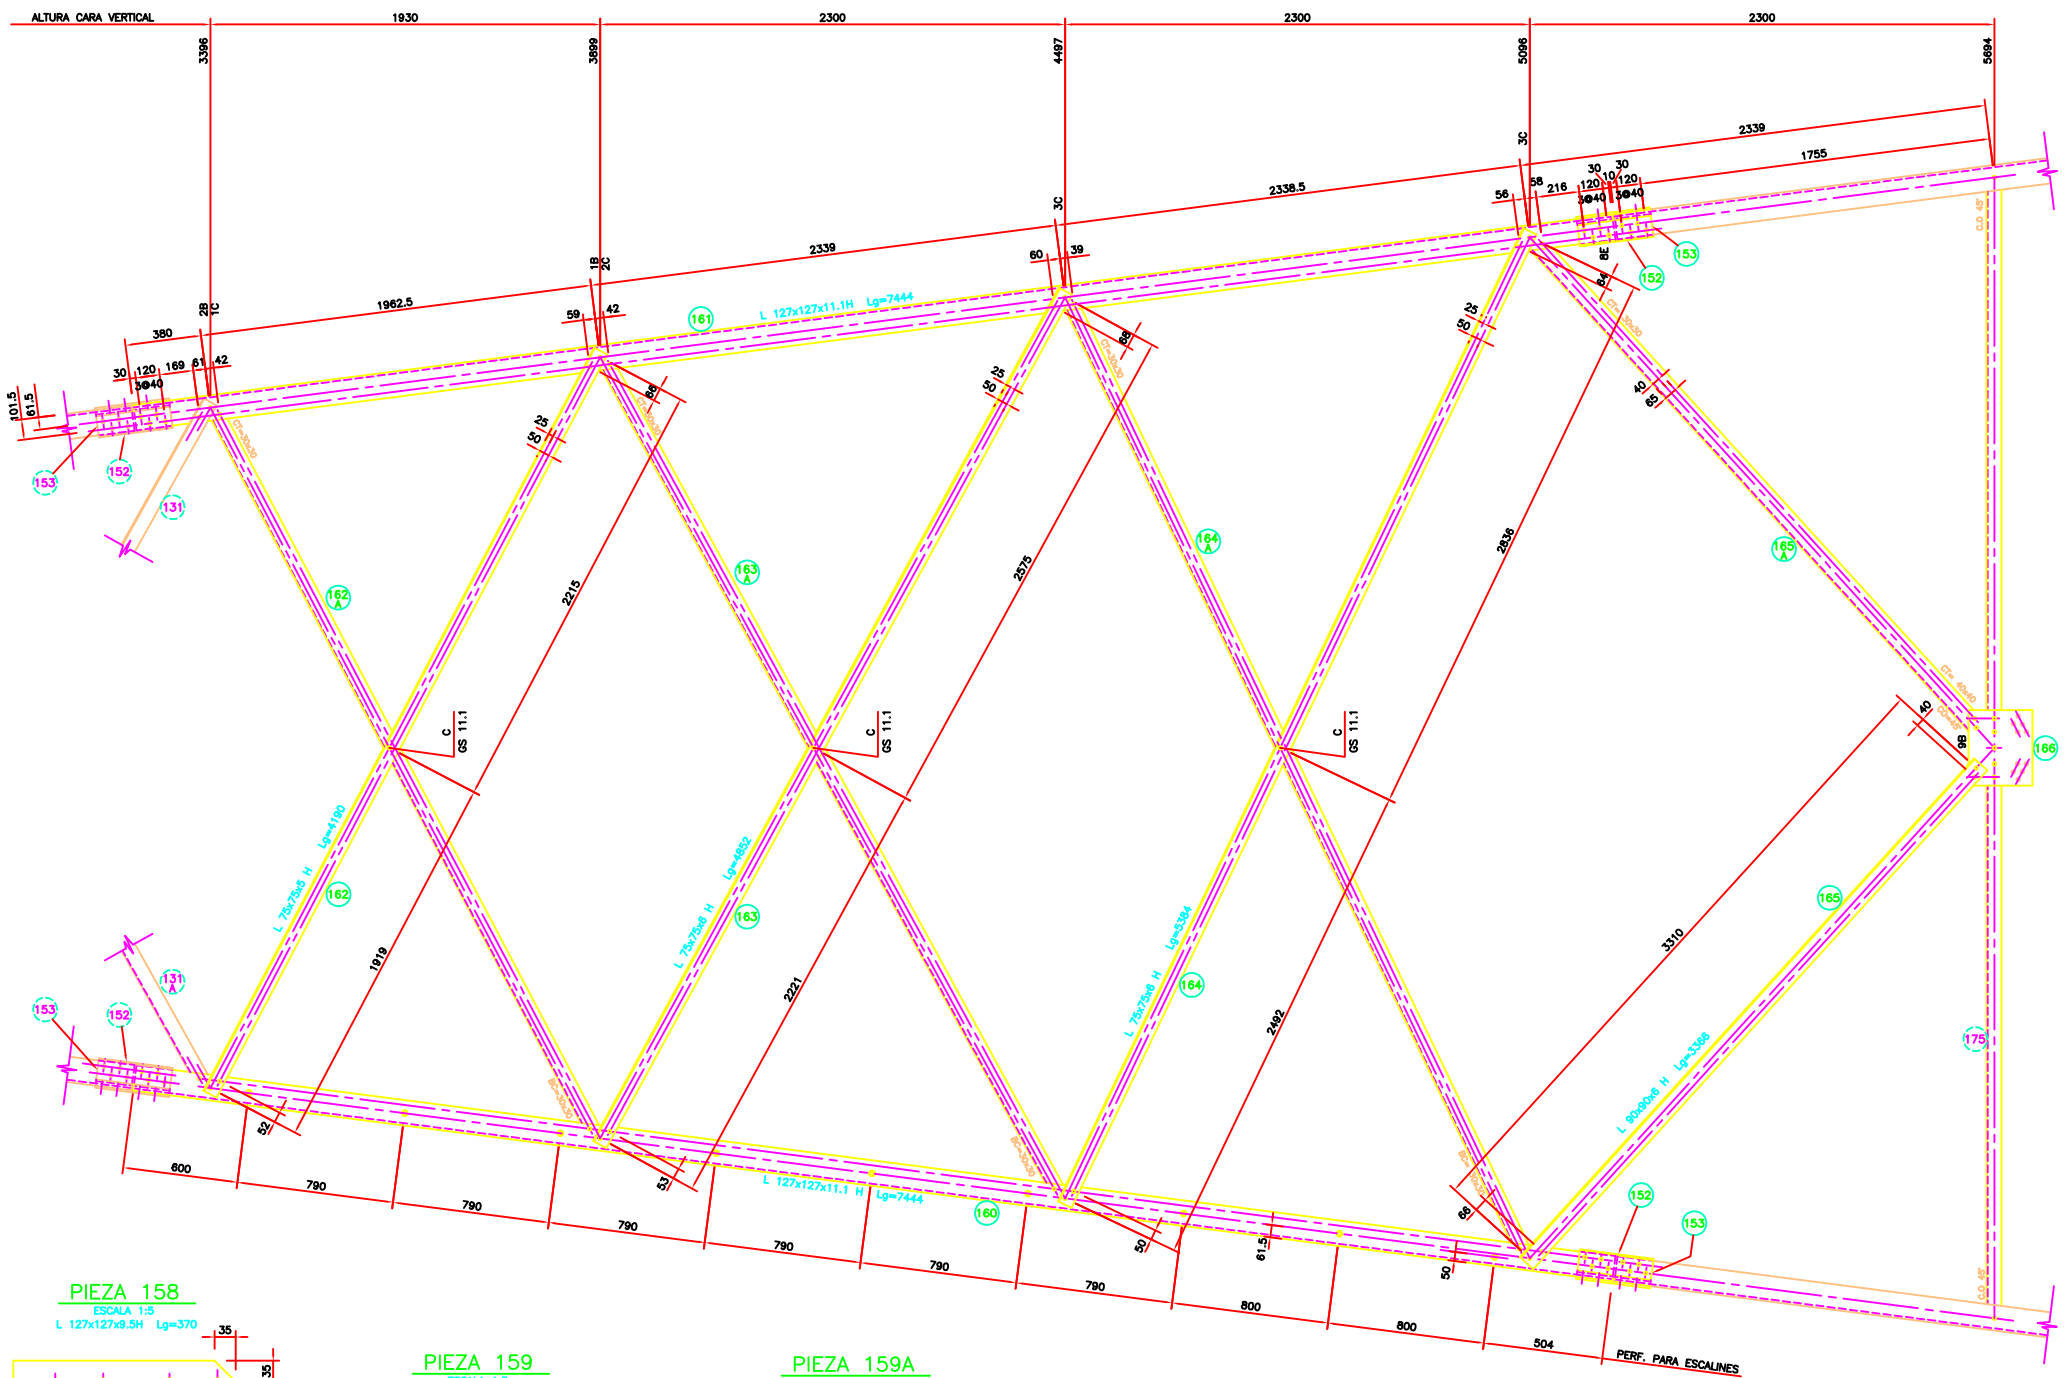

PIEZA 166
ESCALA 1:5
PL 319x8x378

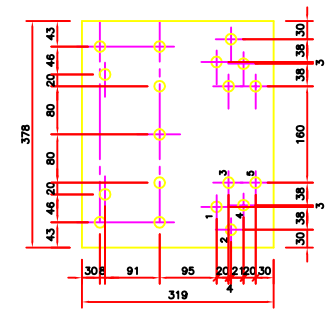

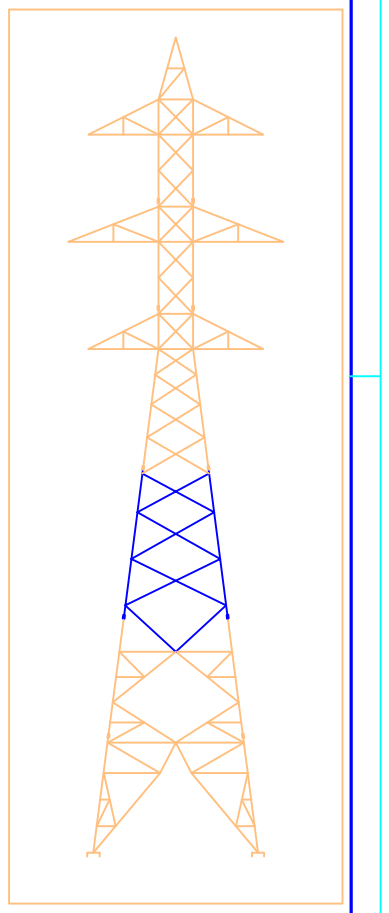

153 154 159 A 158 ÷ 166

PIEZA 158
ESCALA 1:5
L 127x127x9.5H Lg=370

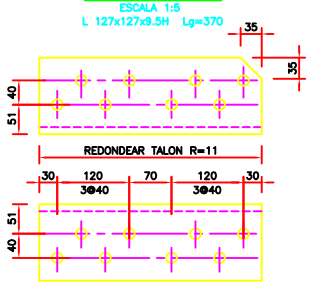

PIEZA 159
ESCALA 1:5
PL 100x10x365

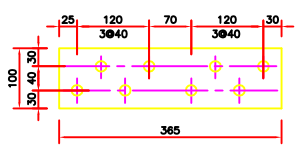

PIEZA 159A
ESCALA 1:5
PL 100x10x370

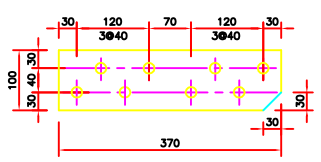

NOMENCLATURA DE CORTE

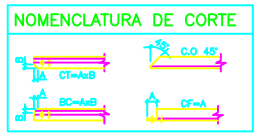

NOTA:
VER NOTAS EN PLANO Tj-405-1L3

N°	FECHA	DESCRIPCION	EJECUTO	REVISO	APROBO
01	11/08/97	CONFORME CONSTRUIDO (ABB-TD/L)	Ivan	Nilton	

ingendesa
EMPRESA DE INGENIERIA INGENDESA S.A.

PLANO N° Tj-405-1L10

REVISIONES	NOMBRE	FIRMA / FECHA
PROYECTO	J.P.P. R.A.G.	JUN.-97
DIBUJO	M.A.T.	JUN.-97
REVISO	R.A.G.	JUN.-97
APROBO	G.CH.S.	JUN.-97

ESCALA (S)
INDICADAS

ABB-SBE CHILE LTDA.

	NOMBRE	FIRMA / FECHA
APROBO		

R.I. 6013

SAN ISIDRO S.A.
COMPAÑIA ELECTRICA SAN ISIDRO S.A.

COLBUN S.A.

PROYECTO
LINEA SAN LUIS – SAN ISIDRO
2 x 220 kV

DESCRIPCION
TORRE TIPO 22AD.3
CUERPO COMUN 2 CARA TRANSVERSAL
PLANO DE FABRICACION Y MONTAJE

APROBO	FECHA

COLBUN	PLANO N°	MOD.
SAN ISIDRO	PLANO N°	01