tg α = 0,13010238 (VERTICAL)
tg β = 0,12901533 (EN LA CARA)

CARA LONGITUDINAL

ESCALA 1:15

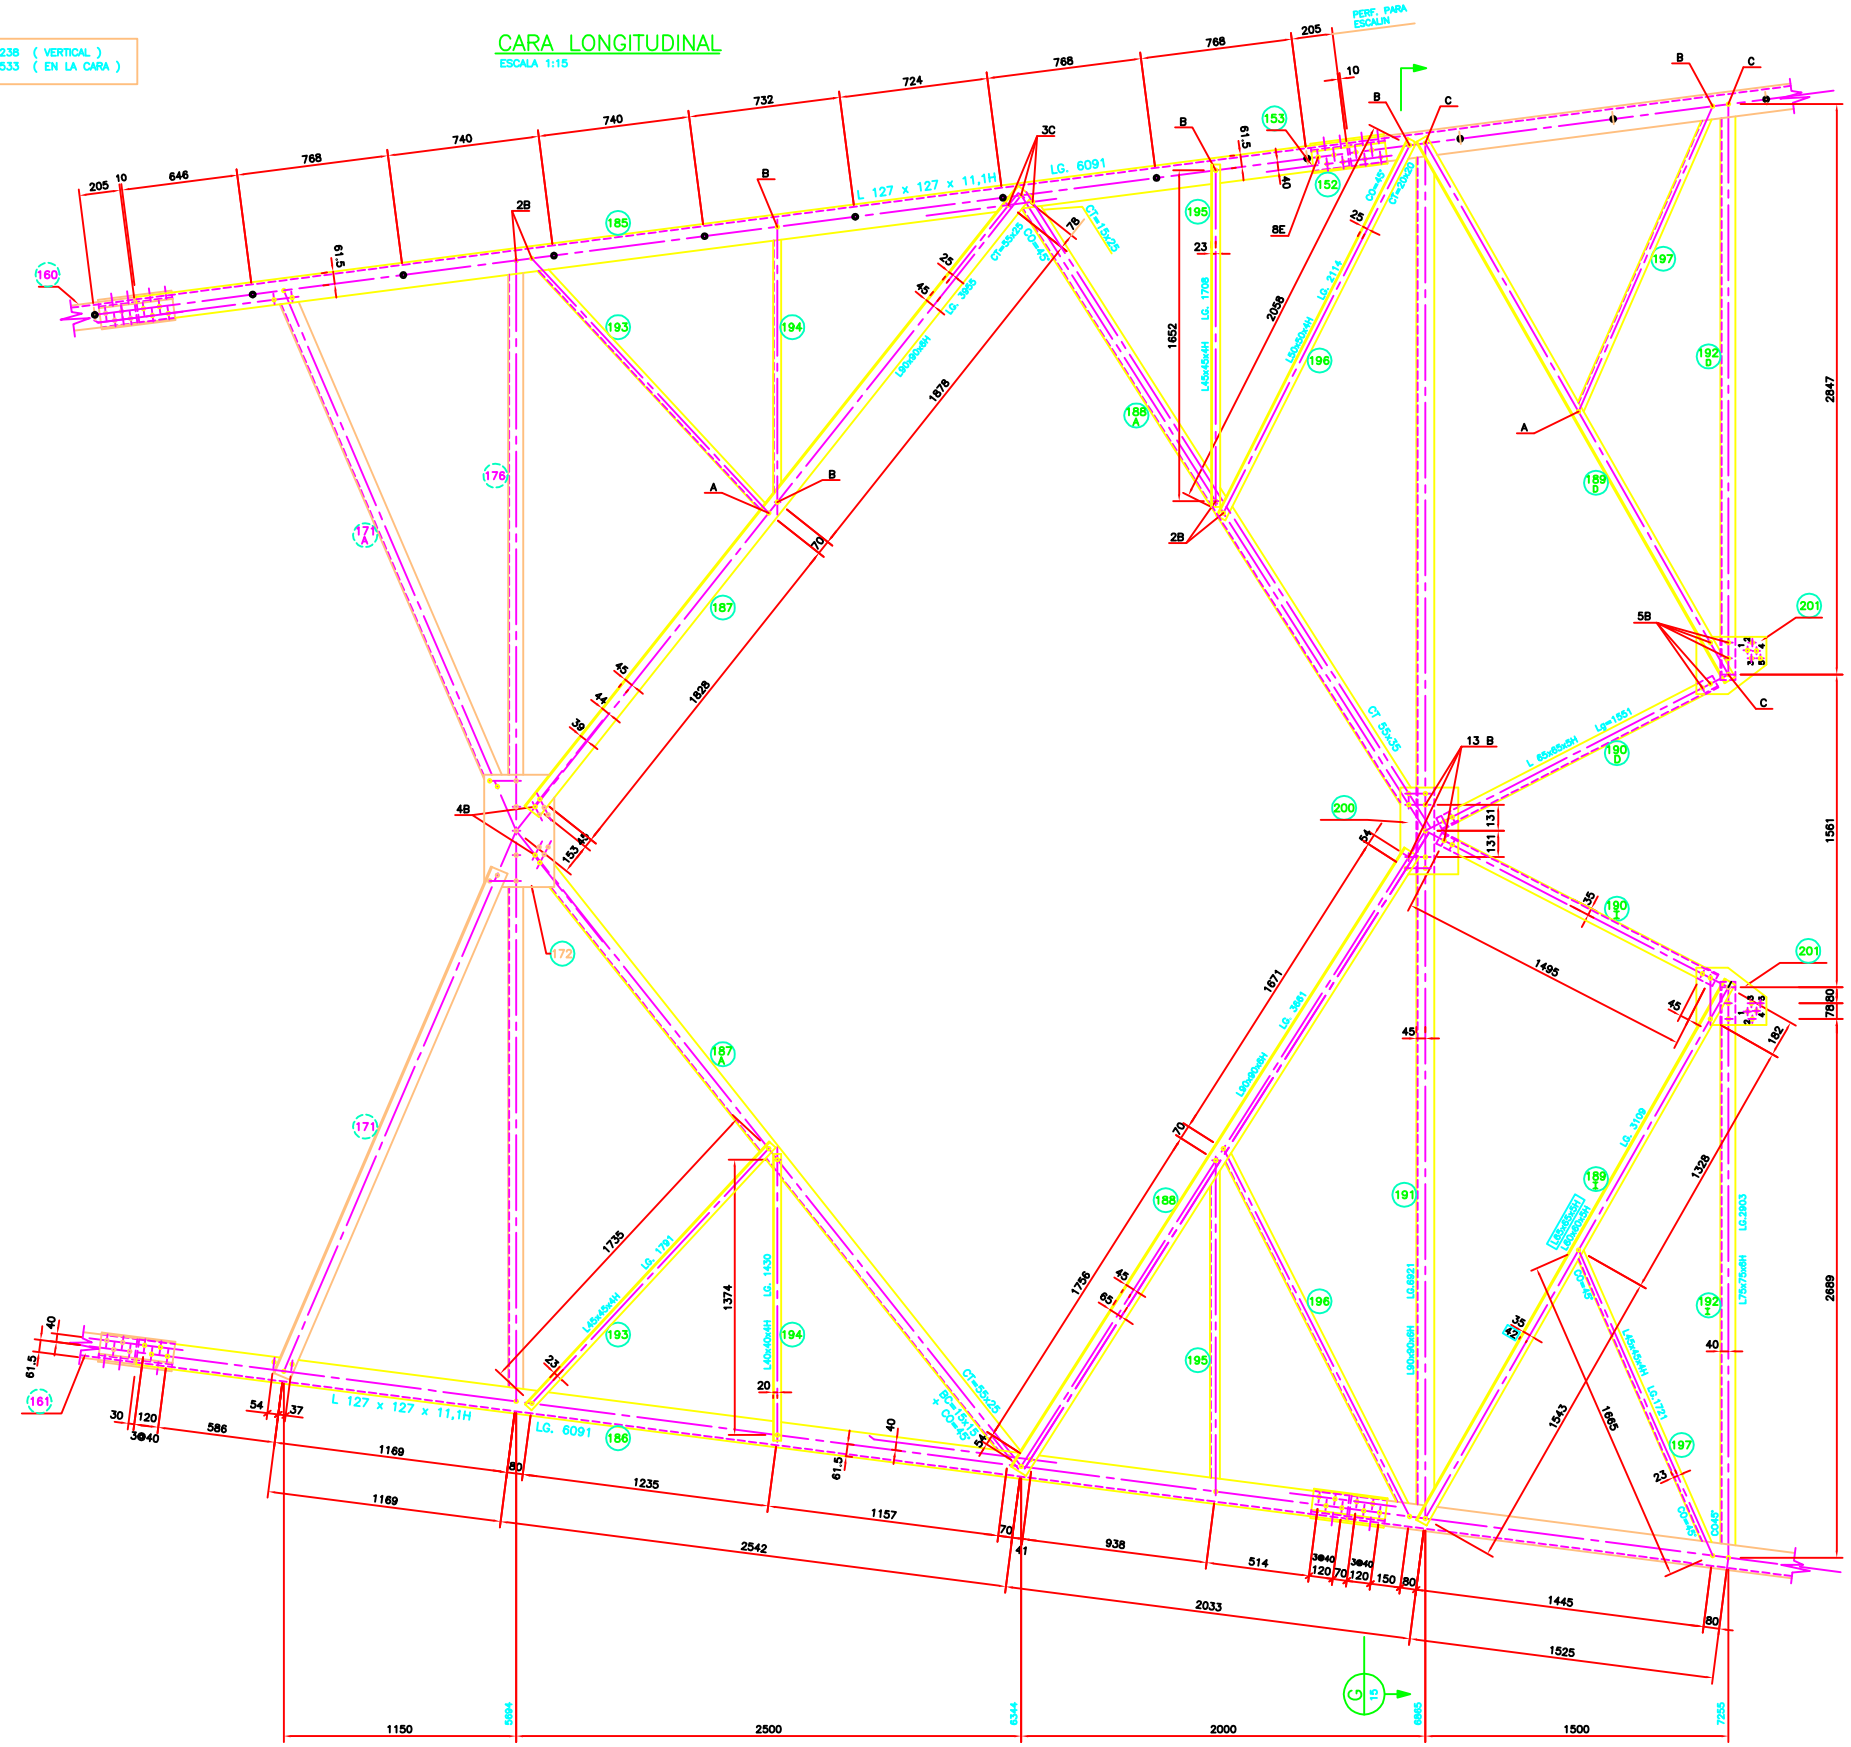

PIEZA 201

ESCALA 1:5

PL. 288x8x350

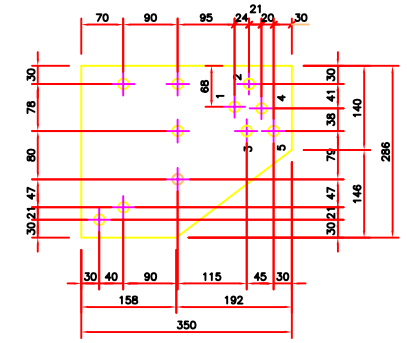

PIEZA 200

ESCALA 1:5

PL. 288x8x434

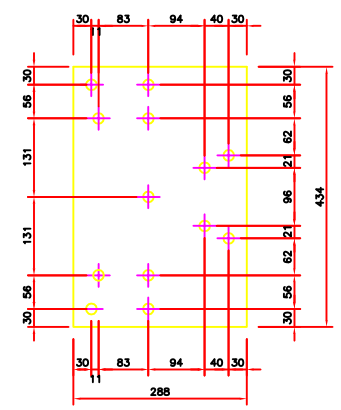

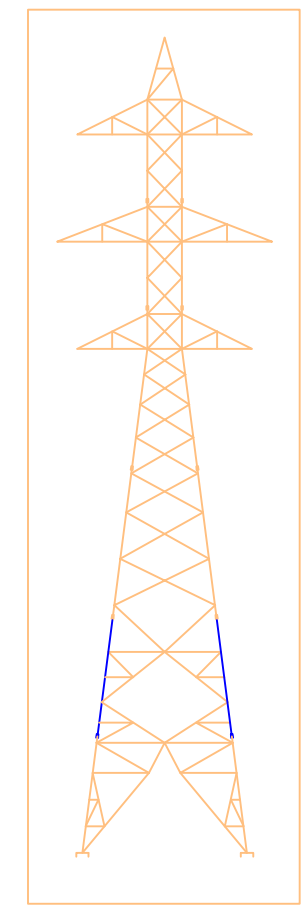

152 153 185 ÷ 190 192 ÷ 201

R.I. 6013

NOTAS:
VER NOTAS EN PLANO Tj-405-1L3
MATERIAL ALTERNATIVO

NOMENCLATURA DE CORTE

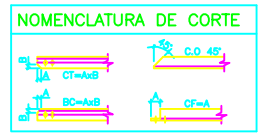

N°	FECHA	DESCRIPCION	EJECUTO	REVISO	APROBO
01	11/08/97	CONFORME CONSTRUIDO (ABB-TD/L)	Ivan	Nilton	

INGENDASA
EMPRESA DE INGENIERIA INGENDESA S.A.

PLANO N° Tj-405-1L14

INGENDASA	NOMBRE	FIRMA / FECHA
PROYECTO	J.P.P., R.A.G.	JUN.-97
DIBUJO	C.G.S.	JUN.-97
REVISO	R.A.G.	JUN.-97
APROBO	G.CH.S.	JUN.-97

ESCALA (S) INDICADAS

ABB-SBE CHILE LTDA.

	NOMBRE	FIRMA / FECHA
APROBO		

SAN ISIDRO S.A.
COMPAÑIA ELECTRICA SAN ISIDRO S.A.

COLBUN S.A.

PROYECTO
LINEA SAN LUIS – SAN ISIDRO
2 x 220 kV

DESCRIPCION
TORRE TIPO 22AD.3
EXTENSION Y BASE H=25, CARA LONG.
PLANO DE FABRICACION Y MONTAJE

APROBO		FECHA	
COLBUN	PLANO N°		MOD.
SAN ISIDRO	PLANO N°		01