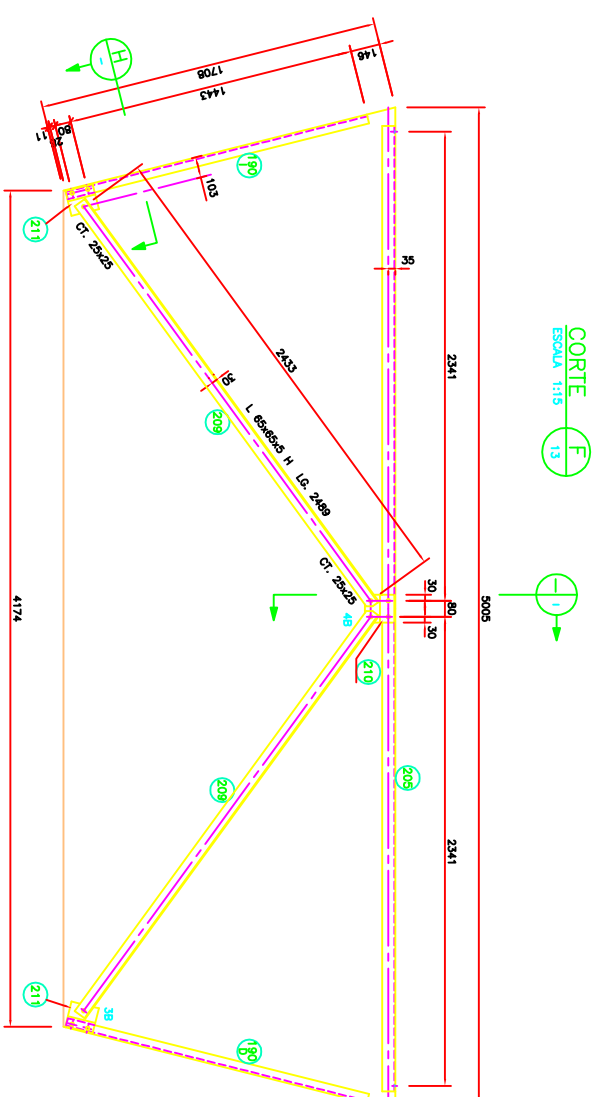
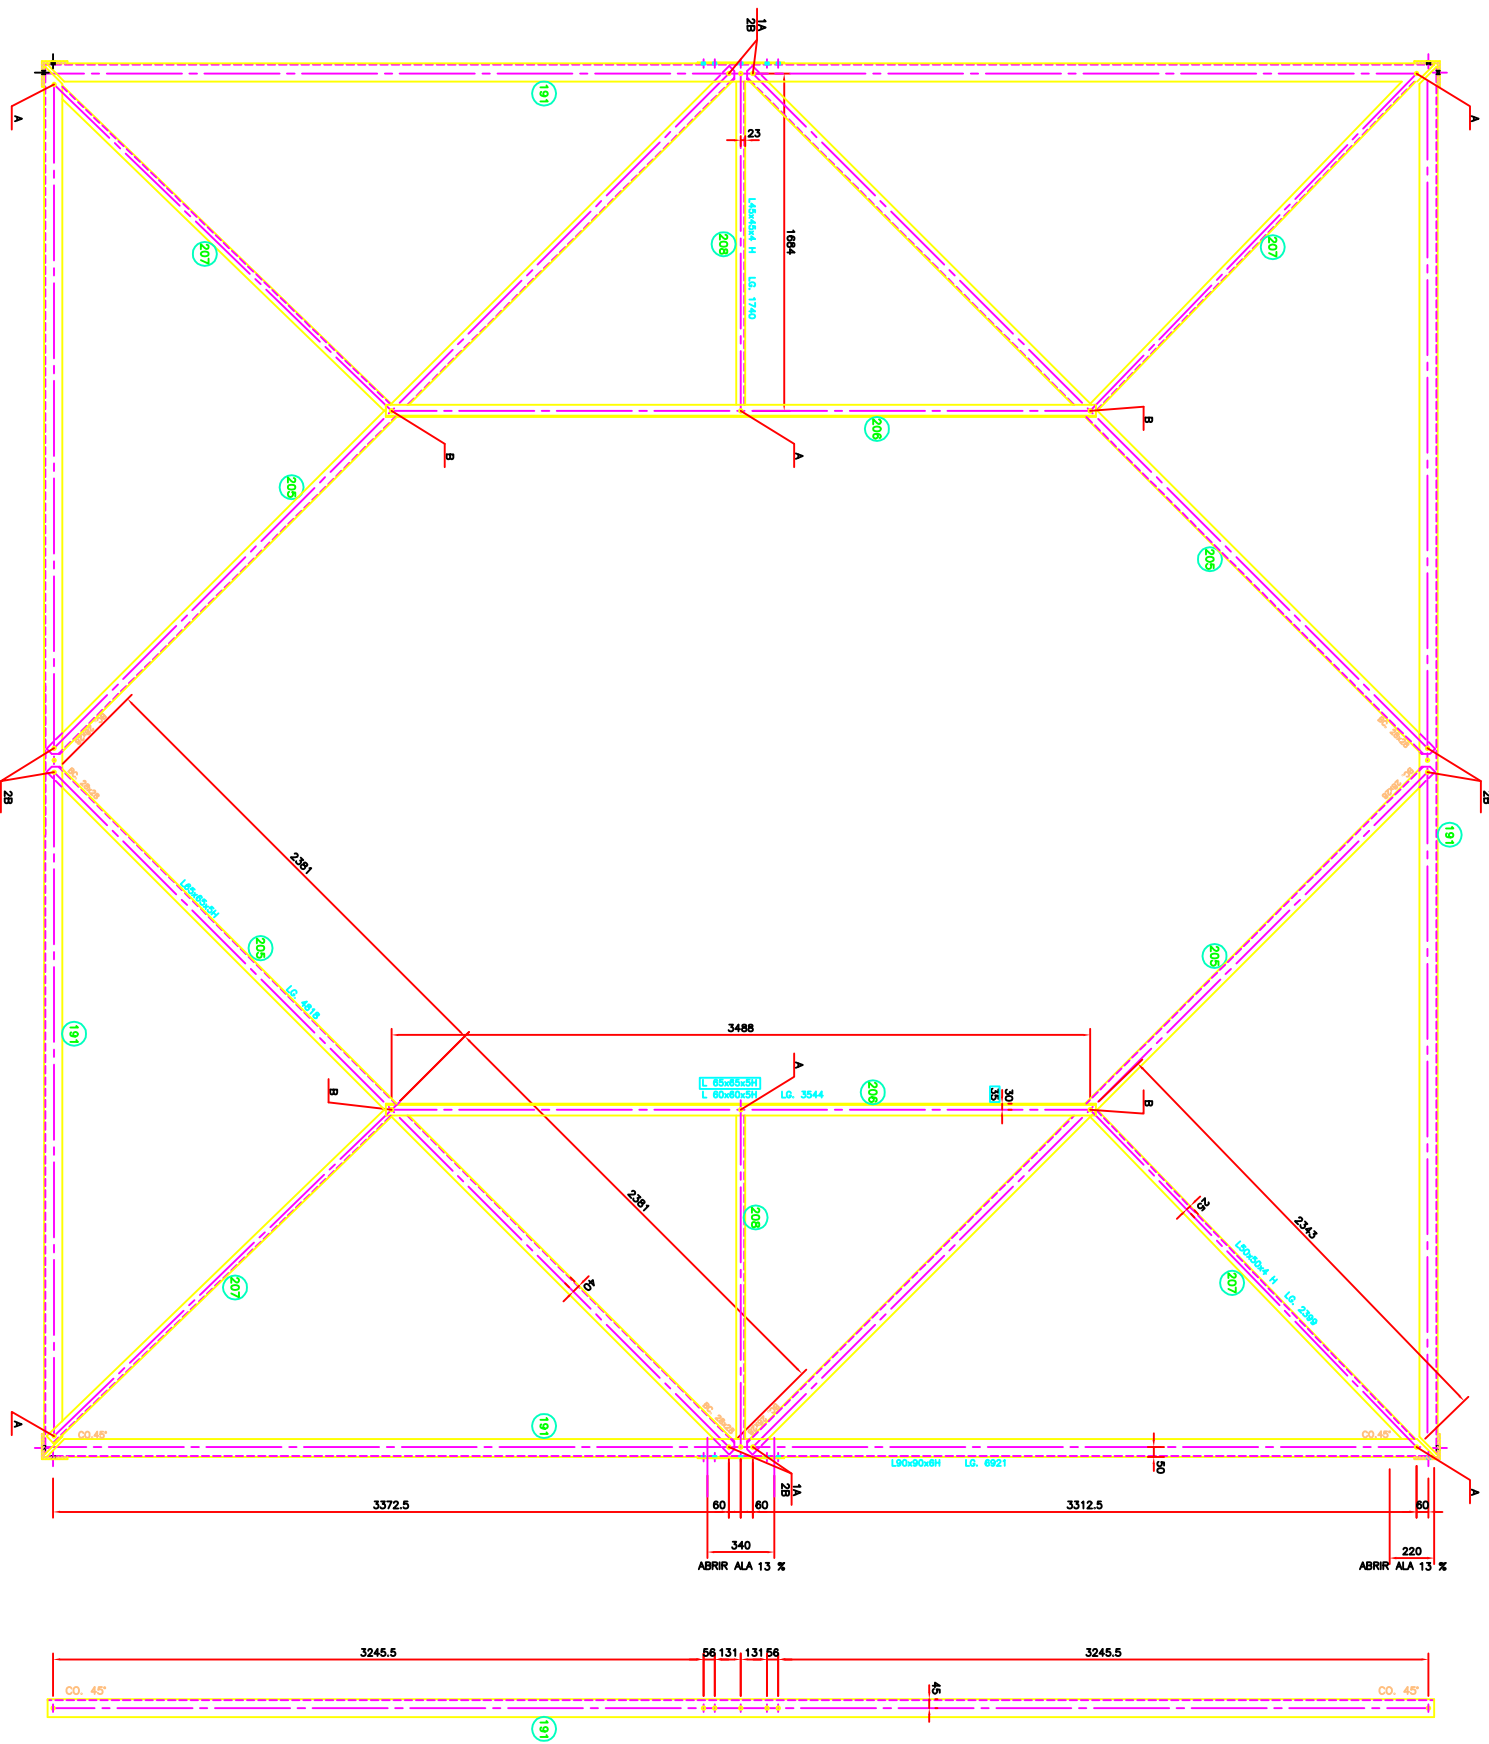
[illegible]

 inaandasa EMPRESA DE INGENIERIA S.A.	AR-BE ECHILE LTDA.
PLANO Nº Tj-405-11.15	

PROYECTO	DESCRIPCION	FECHA	FECHA IV	FECHA	FECHA	FECHA
LINEA SAN LUIS - SAN ISIDRO	TORRETE TIPO 2240.3 MARRÓ BASE H=25 m PLANO DE FABRICACION Y MONTAJE	2 x 220 kv				

VER NOTAS EN PLANO TJ-405-1L3

191 205 ÷ 211

R.I. 6013