

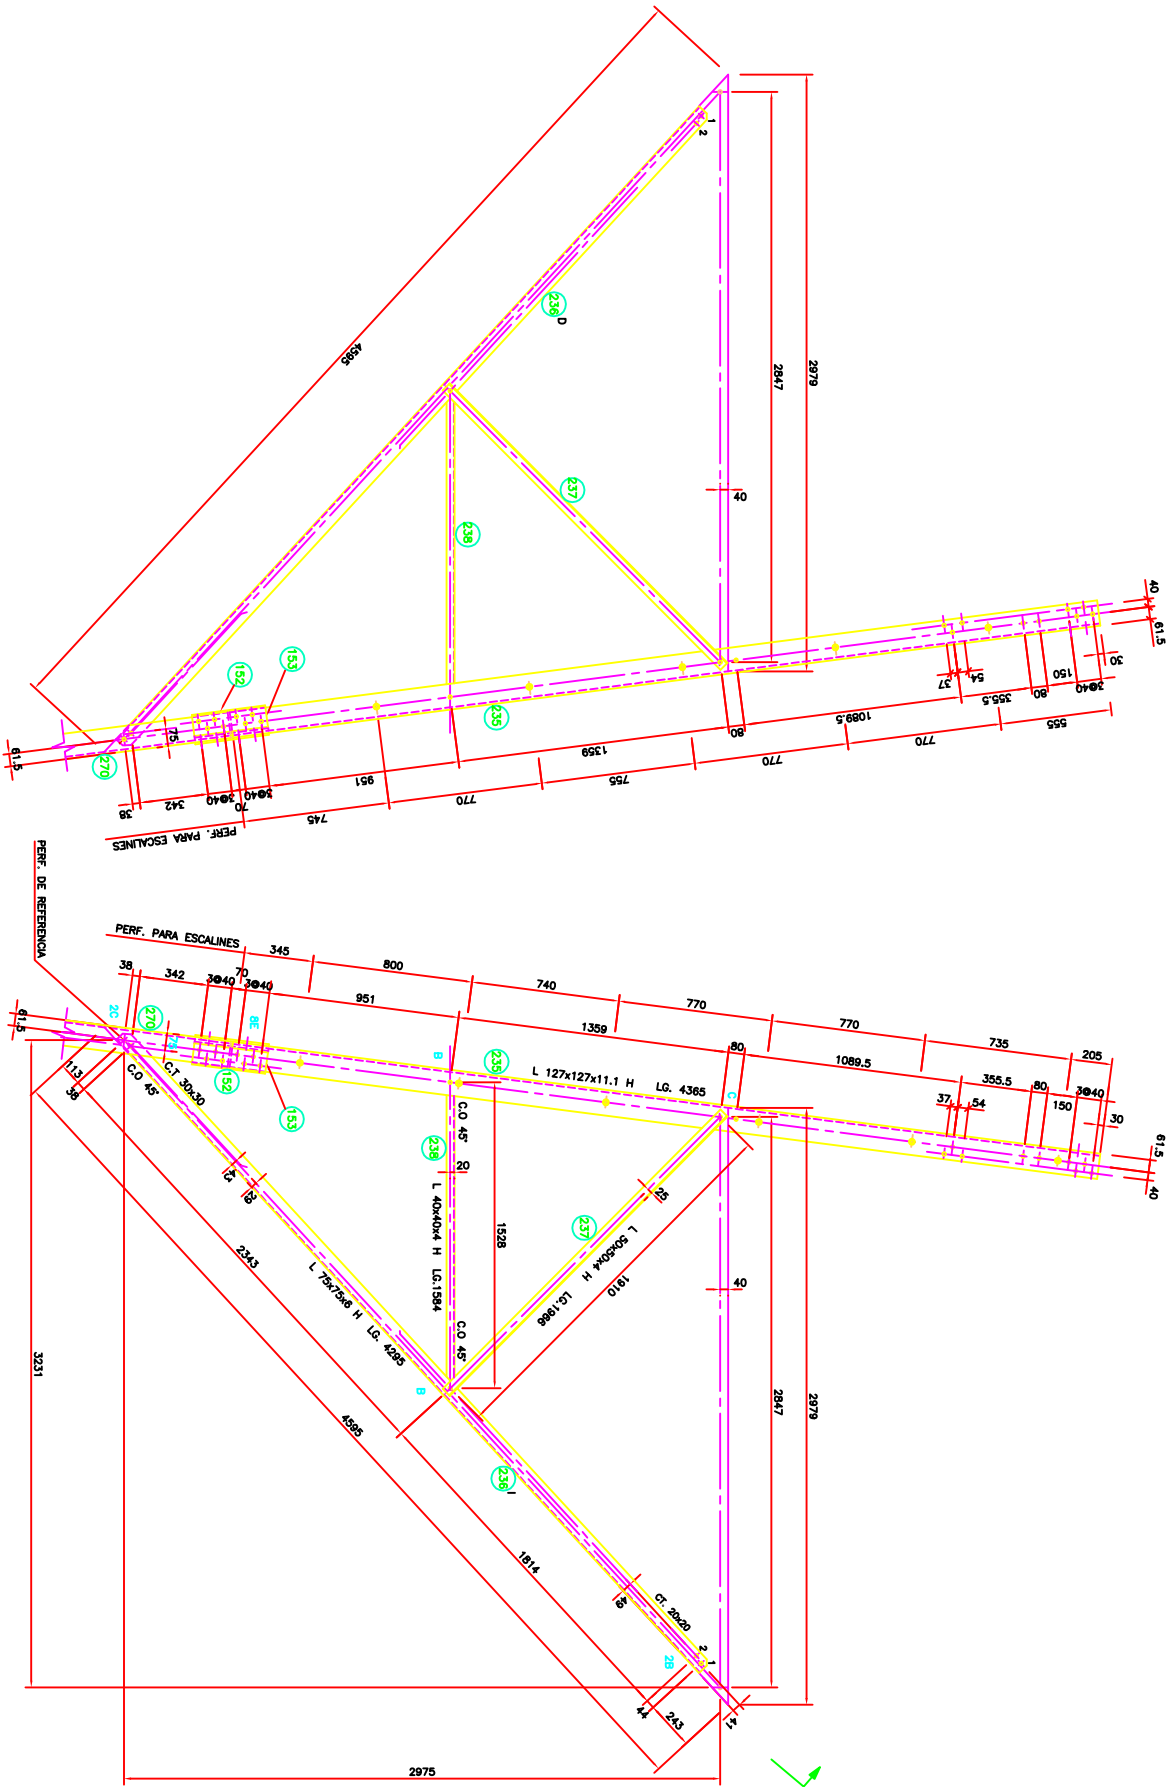


1/5 = 0,150/0,225 (VERTICAL)
1/7 = 0,150/1,053 (EN LA OTRA)

PATA -1
ESCALA 1:15

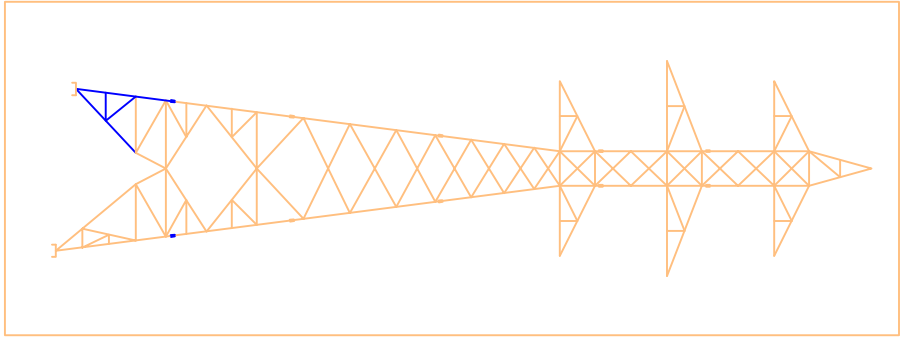


VISTA
ESCALA 1:15

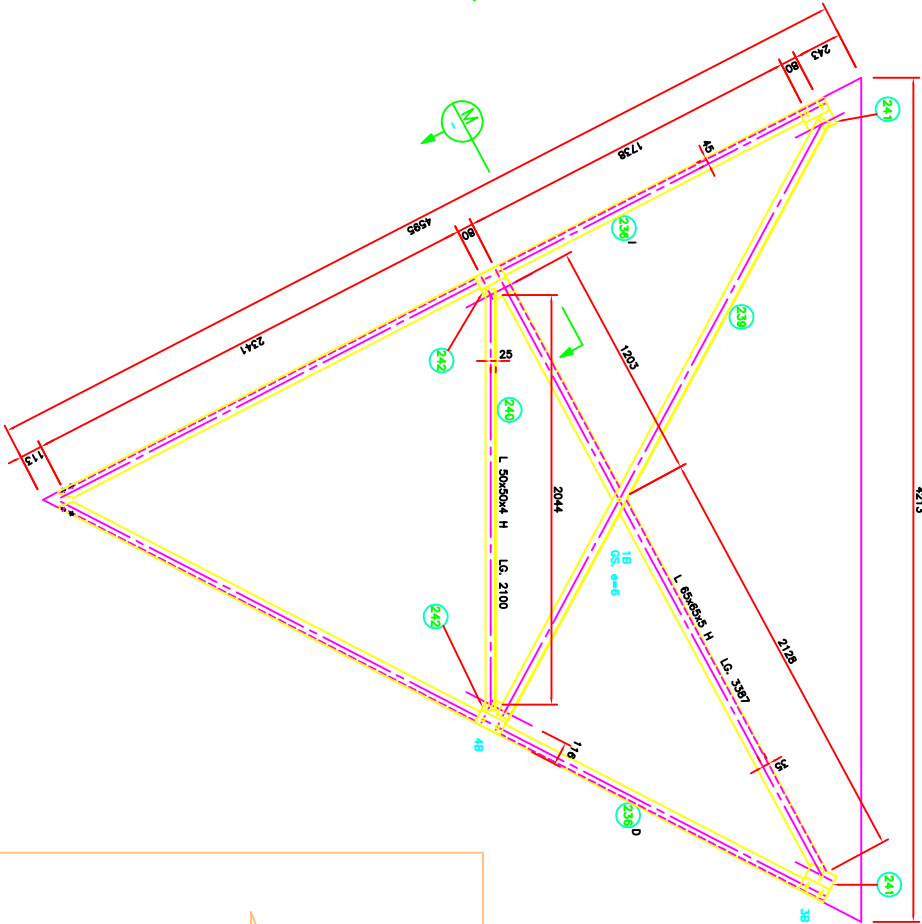


PIEZA 241
ESCALA 1:5

PL 140x6x150

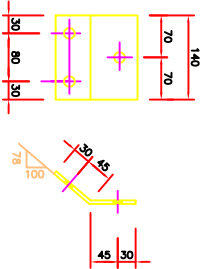


PIEZA 242
ESCALA 1:5


PL 140x6x150

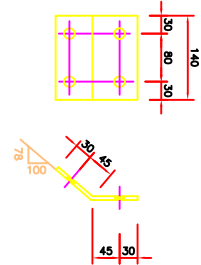

CORTE
ESCALA 1:5

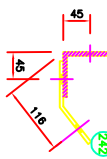

NOMENCLATURA DE CORTE

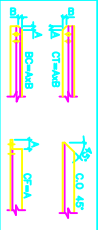

FECHA	REVISOR	PROYECTISTA	REVISOR	PROYECTISTA
01	11/08/97	CONSTRUC. CONSTRUC. (AB-10/1)	CONSTRUC. CONSTRUC. (AB-10/1)	CONSTRUC. CONSTRUC. (AB-10/1)

FECHA	REVISOR	PROYECTISTA	REVISOR	PROYECTISTA
01	11/08/97	CONSTRUC. CONSTRUC. (AB-10/1)	CONSTRUC. CONSTRUC. (AB-10/1)	CONSTRUC. CONSTRUC. (AB-10/1)

FECHA	REVISOR	PROYECTISTA	REVISOR	PROYECTISTA
01	11/08/97	CONSTRUC. CONSTRUC. (AB-10/1)	CONSTRUC. CONSTRUC. (AB-10/1)	CONSTRUC. CONSTRUC. (AB-10/1)

NOTA: VER NOTAS EN PLANO TI-405-1L3

192 193 239 + 242

SAN ISIDRO S.A.
COMPAÑIA ELECTRA SAN ISIDRO S.A.

AB-EBCHILE LTDA.

LINEA SAN LUIS - SAN ISIDRO
2 x 220 KV

TORRE TIPO 2240.3

PATA -1

PLANO DE FABRICACION Y MONTAJE

COLEBUN PLANO 1º

01