tg α = 0,13010238 (VERTICAL)
tg β = 0,12901533 (EN LA CARA)

PATA +1
ESCALA 1:15

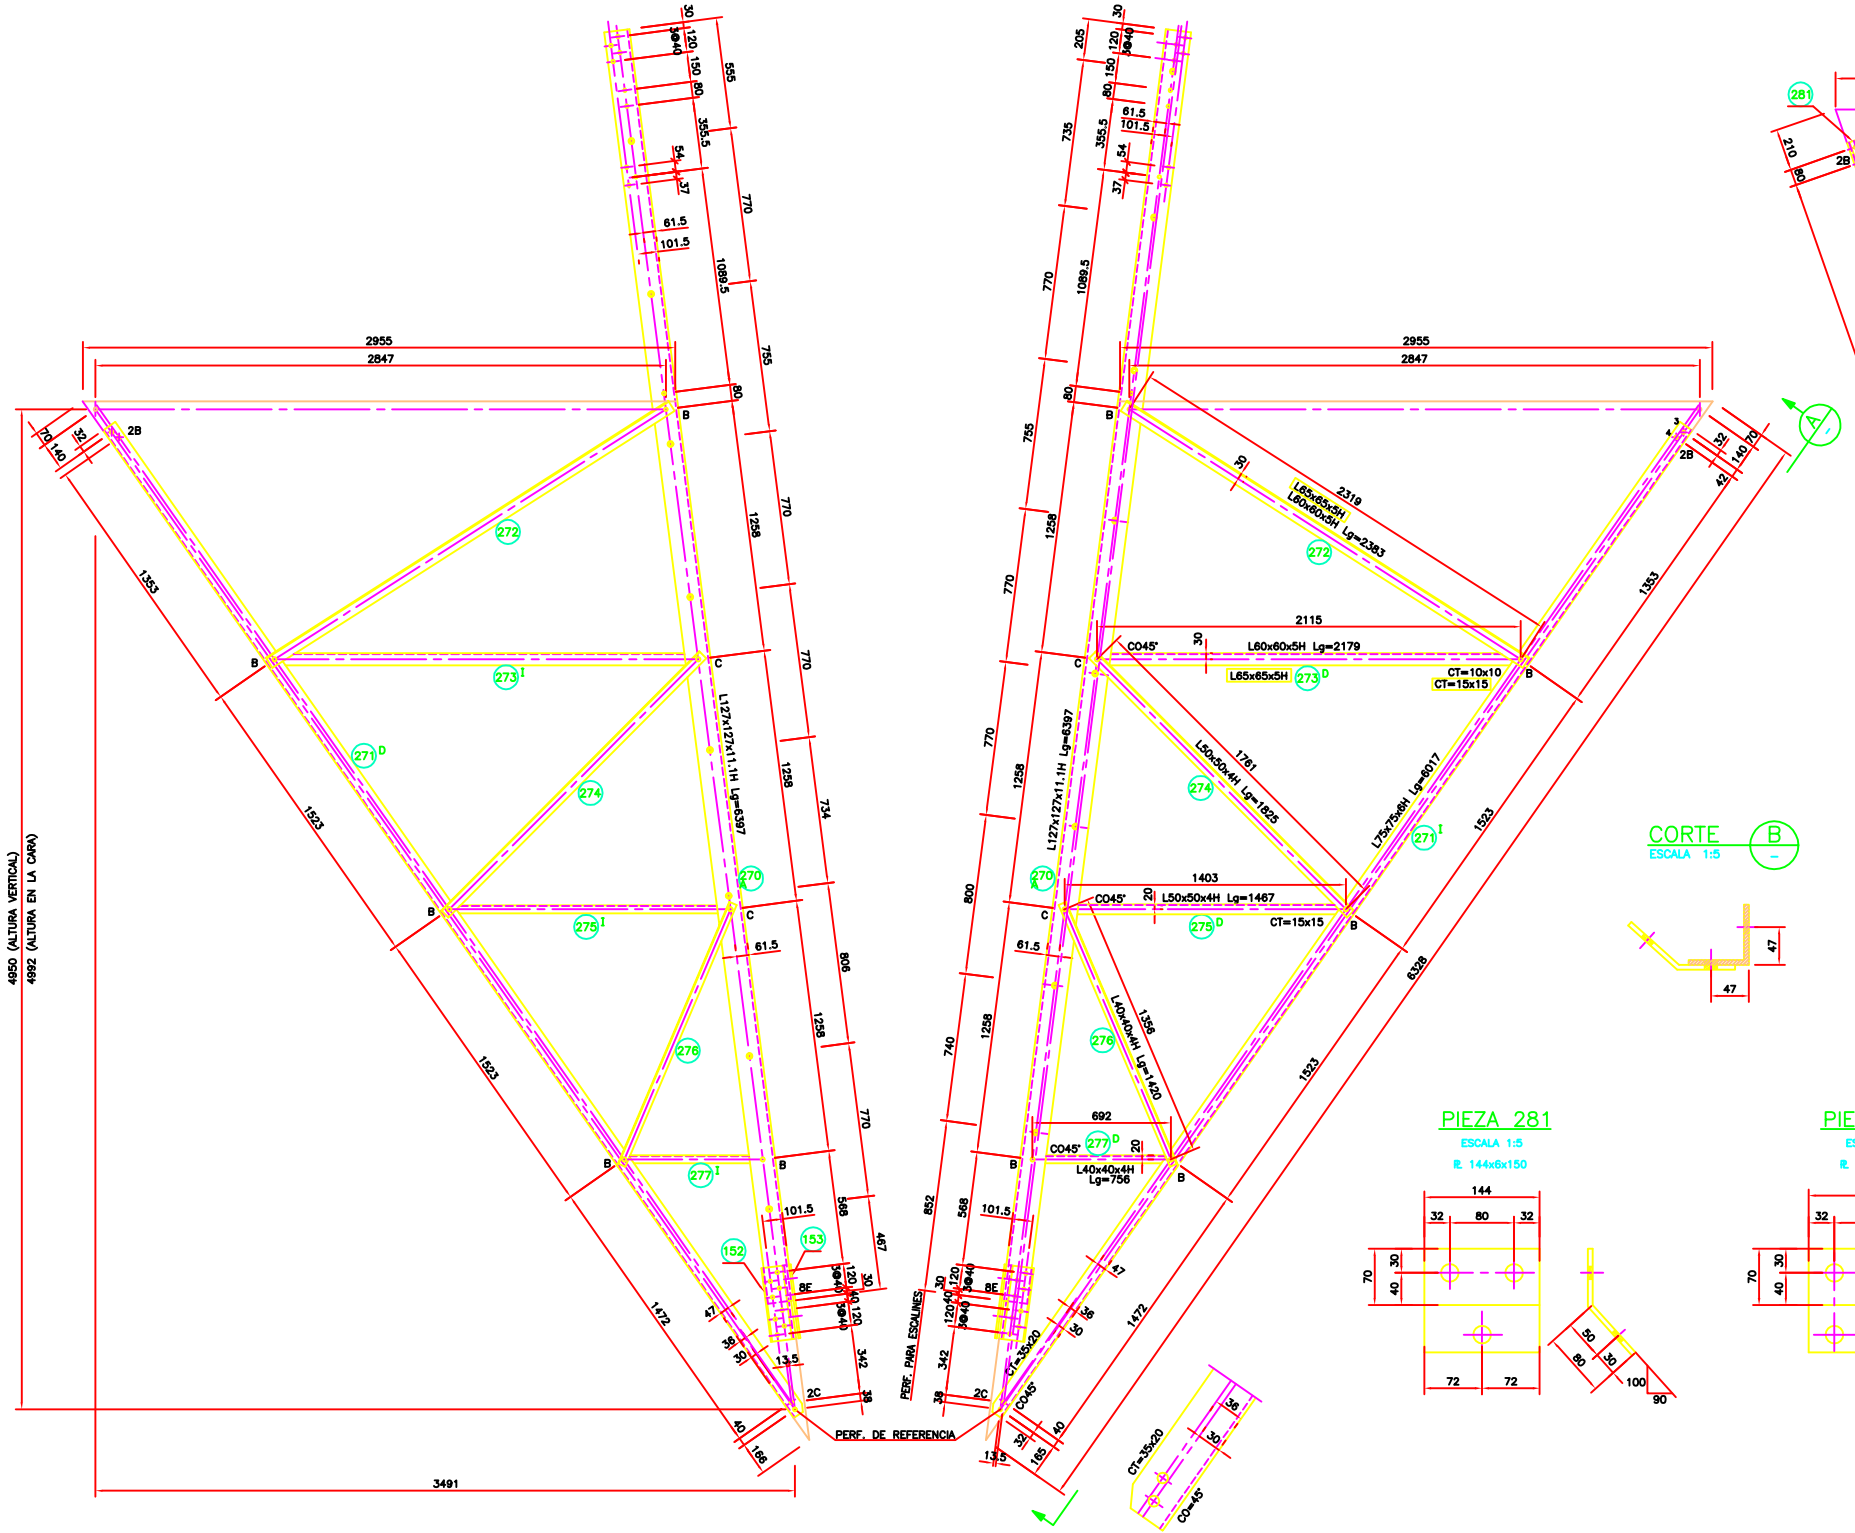

VISTA A
ESCALA 1:15

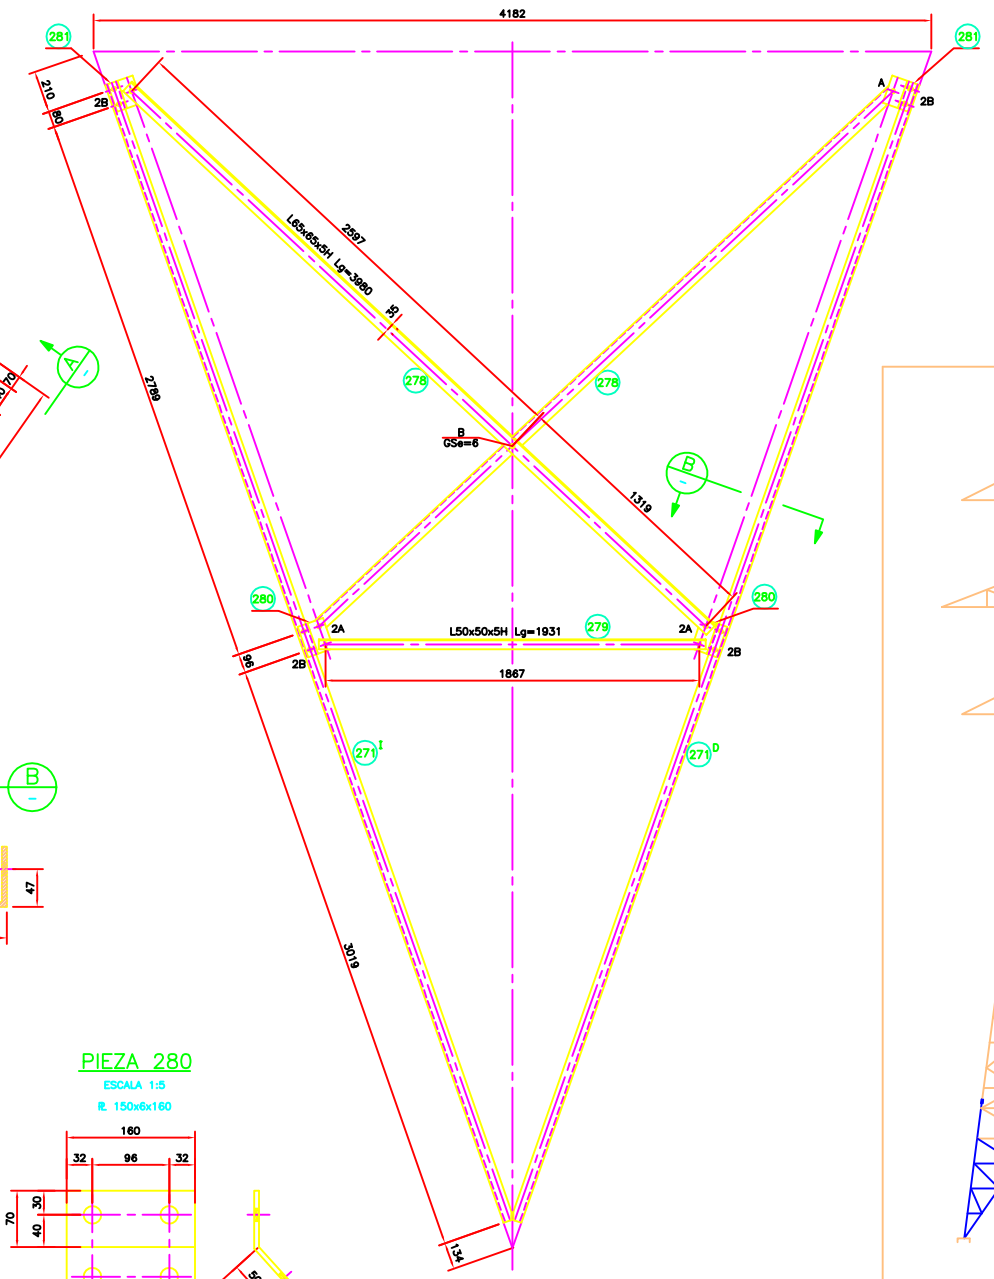

CORTE B
ESCALA 1:5

PIEZA 281
ESCALA 1:5
R. 144x6x150

PIEZA 280
ESCALA 1:5
R. 150x6x160

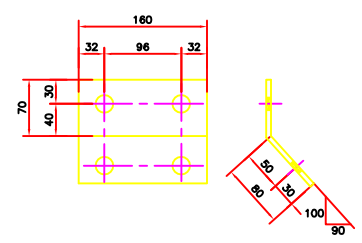

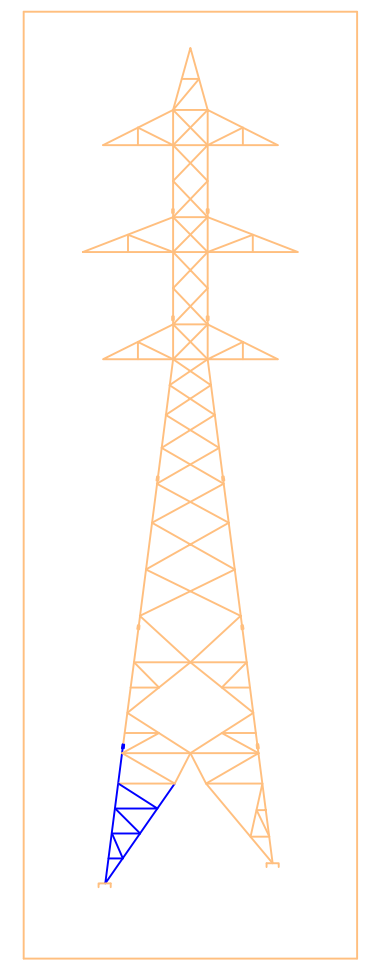

270 271 ÷ 281

NOTAS:
VER NOTAS EN PLANO Tj-405-1L3
MATERIAL ALTERNATIVO

R.I. 6013

N°	FECHA	DESCRIPCION	EJECUTO	REVISO	APROBO
01	11/08/97	CONFORME CONSTRUIDO (ABB-TD/L)	Ivan	Milton	

INGENDESA
EMPRESA DE INGENIERIA INGENDESA S.A.
PLANO N° Tj-405-1L18

ABB-SBE CHILE LTDA.

INDICADOS	NOMBRE	FIRMA / FECHA
PROYECTO	J.P.P. R.A.G.	JUL.-97
DIBUJO	V.T.V.	JUL.-97
REVISO	R.A.G.	JUL.-97
APROBO	G.CH.S.	JUL.-97

ESCALA (S) INDICADAS

APROBO	NOMBRE	FIRMA / FECHA

SAN ISIDRO S.A.
COMPAÑIA ELECTRICA SAN ISIDRO S.A.

COLBUN S.A.

PROYECTO
LINEA SAN LUIS – SAN ISIDRO
2 x 220 kV

DESCRIPCION
TORRE TIPO 22AD.3
PATA +1
PLANO DE FABRICACION Y MONTAJE

APROBO	FECHA

	PLANO N°	MOD.
COLBUN		
SAN ISIDRO		01