tg α = 0,13010238 (VERTICAL)
tg β = 0,12901533 (EN LA CARA)

PATA +3
ESCALA 1:15

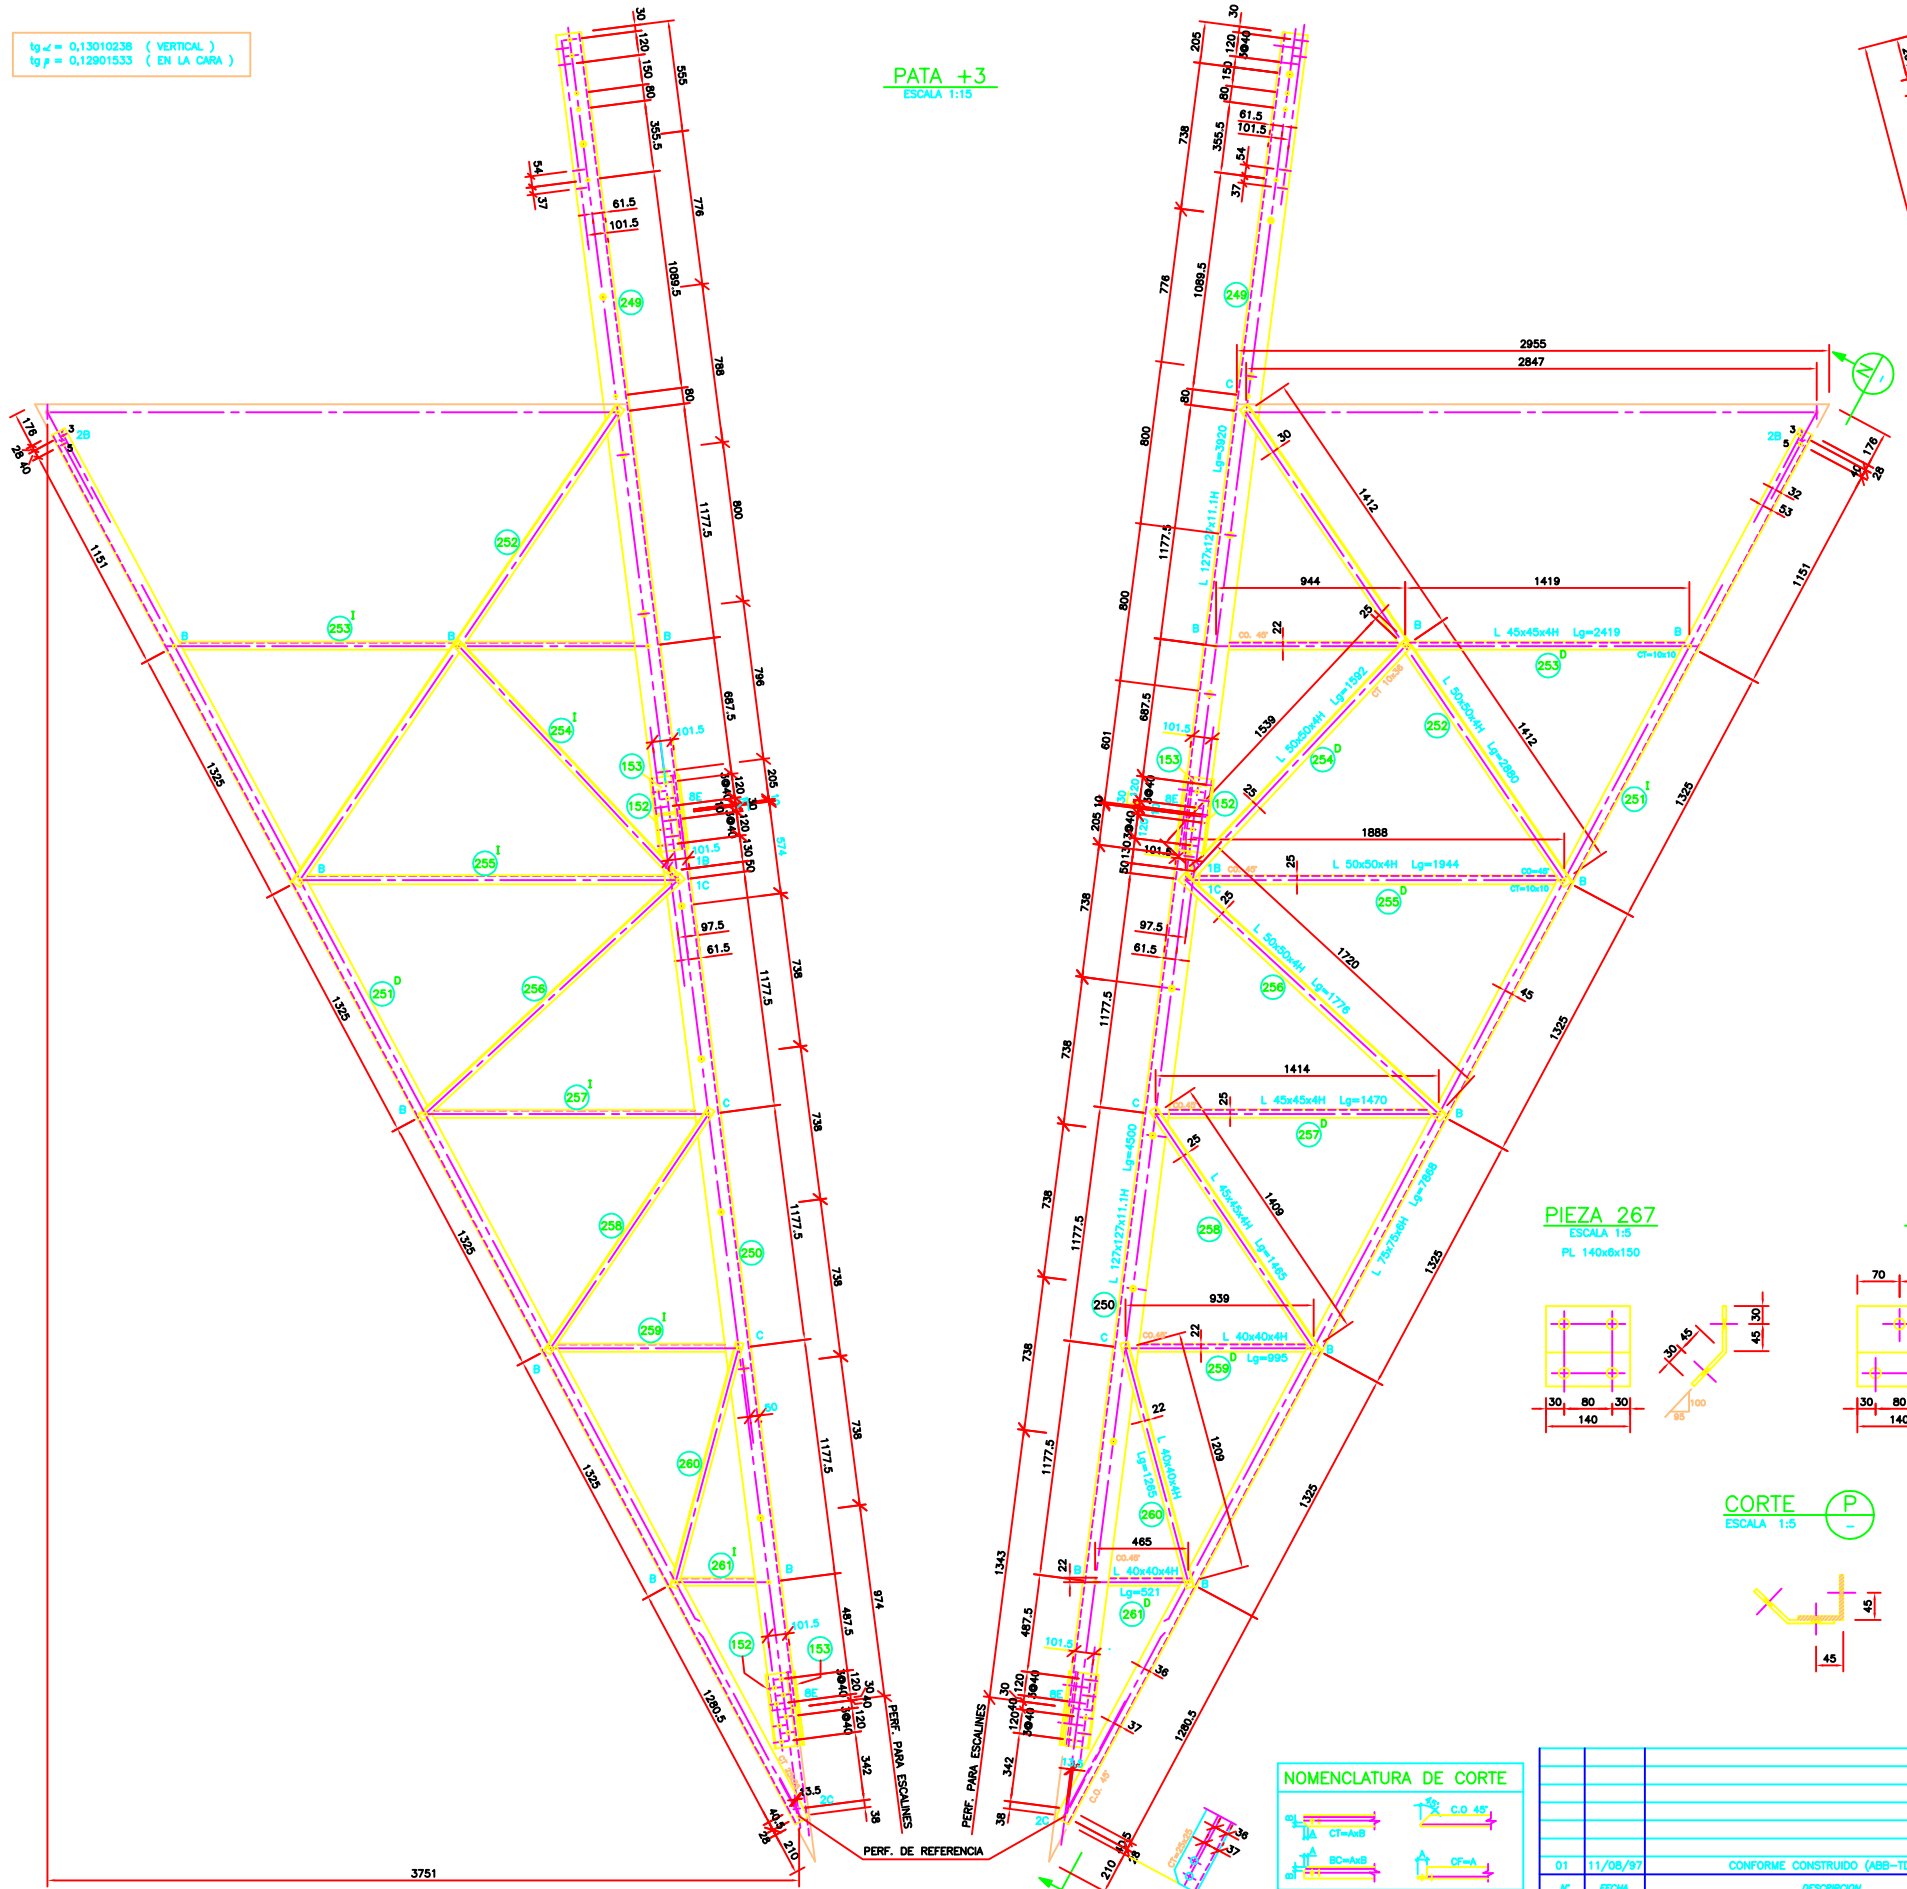

VISTA
ESCALA 1:15 (N)

PIEZA 267
ESCALA 1:5
PL 140x6x150

PIEZA 266
ESCALA 1:5
PL 140x6x150

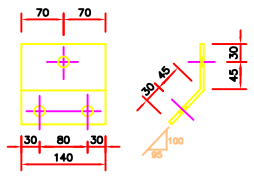

CORTE (P)
ESCALA 1:5

NOTAS:
VER NOTAS EN PLANO Tj-405-1L3
MATERIAL ALTERNATIVO

NOMENCLATURA DE CORTE

N°	FECHA	DESCRIPCION	EJECUTO	REVISO	APROBO
01	11/08/97	CONFORME CONSTRUIDO (ABB-TD/L)	Ivan	Nilton	

INGENDESA
EMPRESA DE INGENIERIA INGENDESA S.A.

PLANO N° Tj-405-1L20

INDICADOS	NOMBRE	FIRMA / FECHA
PROYECTO	J.P.P. R.A.G.	JUN.-97
DIBUJO	M.A.T.	JUN.-97
REVISO	R.A.G.	JUN.-97
APROBO	G.CH.S.	JUN.-97

ESCALA (S) INDICADAS

ABB-SBE CHILE LTDA.

	NOMBRE	FIRMA / FECHA
APROBO		

152 , 153
249 ÷ 267

R.I. 6013

SAN ISIDRO S.A.
COMPAÑIA ELECTRICA SAN ISIDRO S.A.

COLBUN S.A.

PROYECTO
LINEA SAN LUIS – SAN ISIDRO
2 x 220 kV

DESCRIPCION
TORRE TIPO 22AD.3
PATA +3
PLANO DE FABRICACION Y MONTAJE

APROBO		FECHA	
COLBUN	PLANO N°		MOD.
SAN ISIDRO	PLANO N°		01