CRUCETA MEDIA
ESCALA 1:20

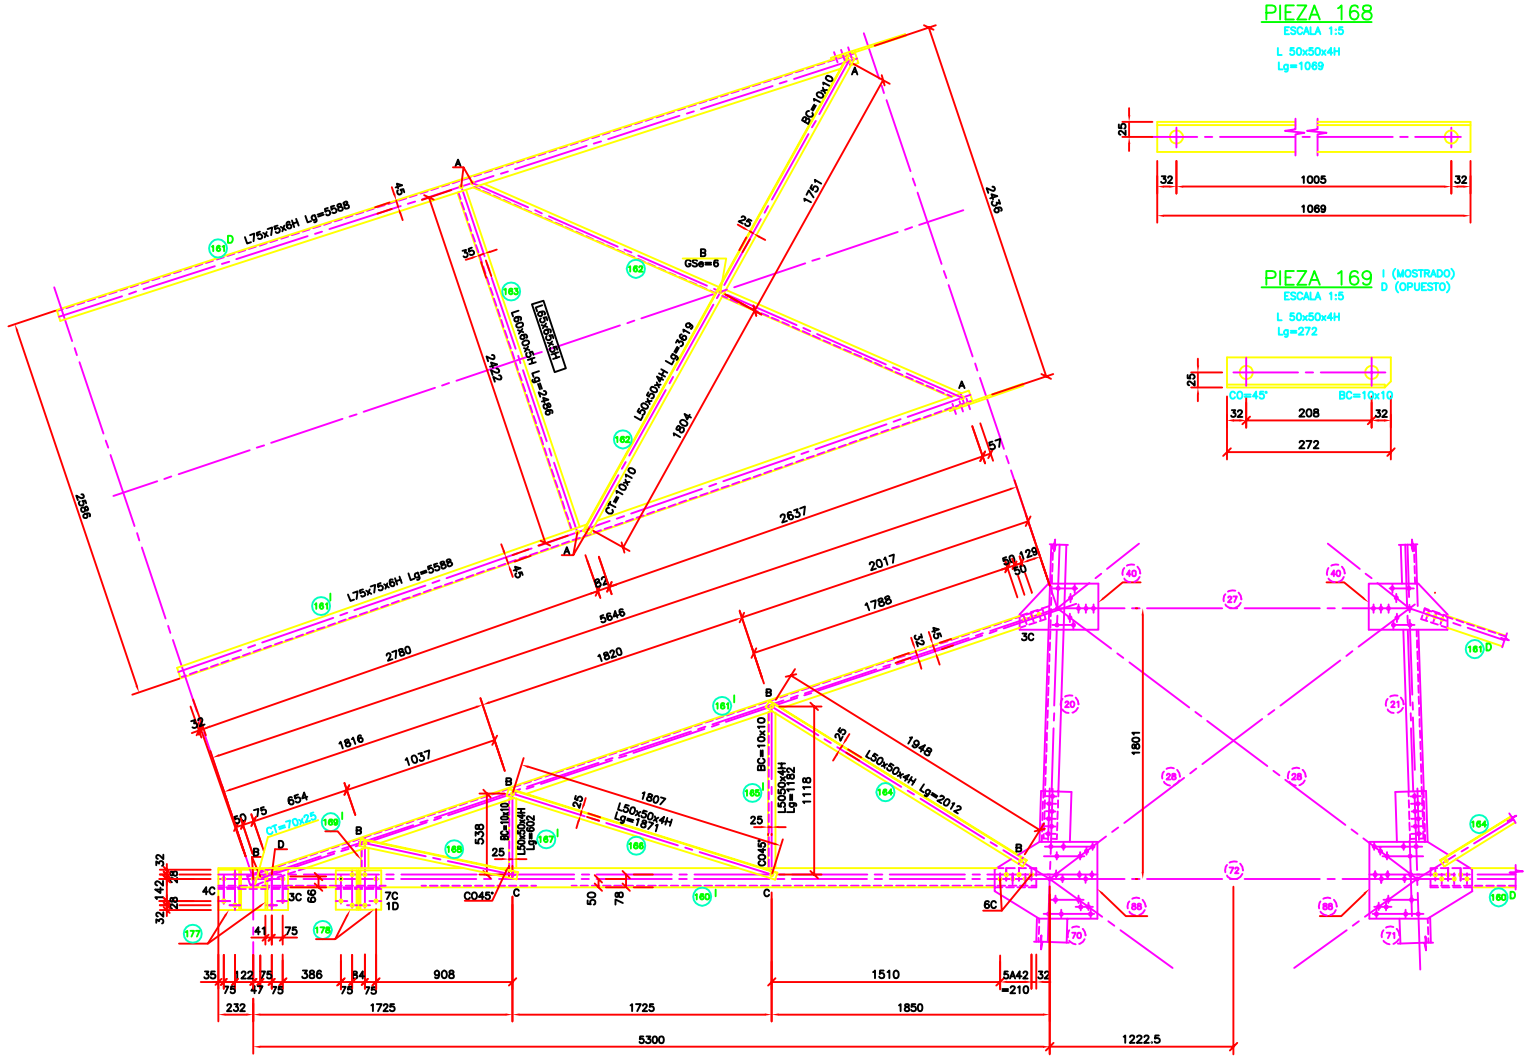

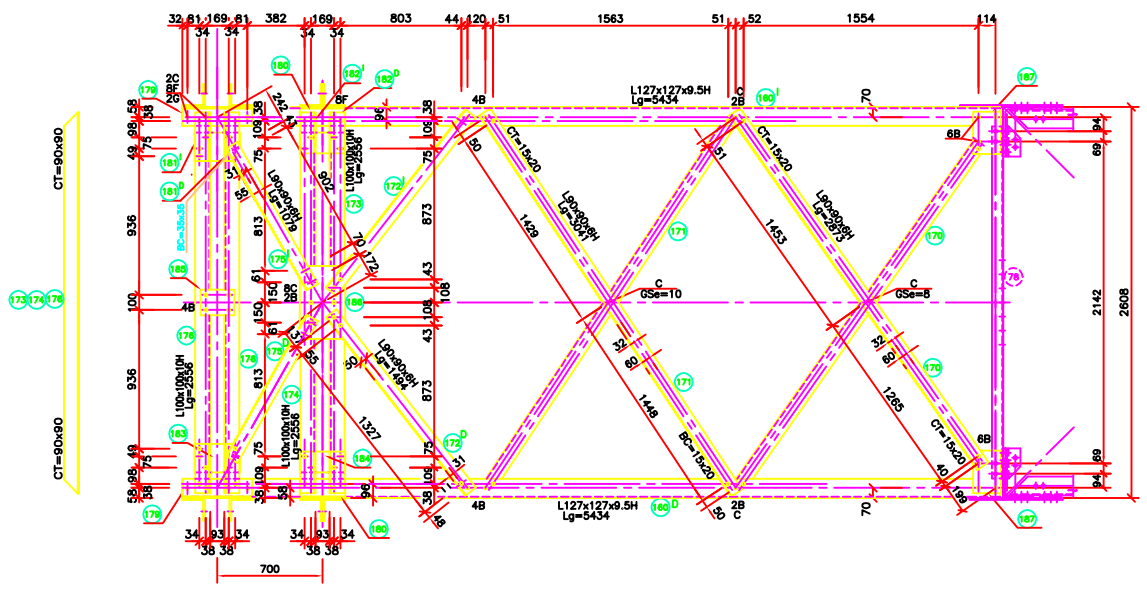

PIEZA 168
ESCALA 1:5

L 50x50x4H
Lg=1069

PIEZA 169
I (MOSTRADO)
D (OPUESTO)

ESCALA 1:5

L 50x50x4H
Lg=272

PIEZA 177
ESCALA 1:5

L 150x150x12H | L 152x152x12.7H
Lg=262

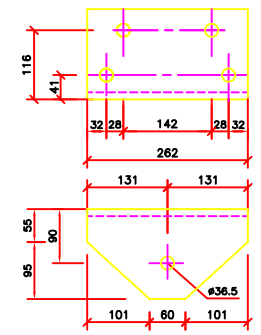

PIEZA 178
ESCALA 1:5

L 150x150x12H | L 152x152x12.7H
Lg=262

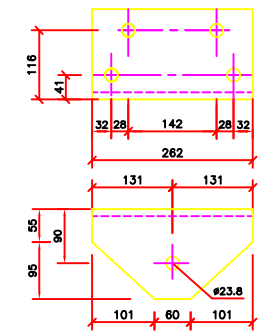

PIEZA 179
ESCALA 1:5

L 150x127x10H | L 152x152x9.5H
Lg=463 | RECORTADO

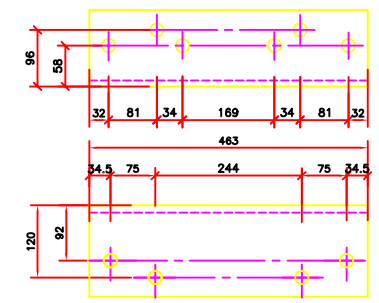

PIEZA 180
ESCALA 1:5

L 150x127x10H | L 152x152x9.5H
Lg=303 | RECORTADO

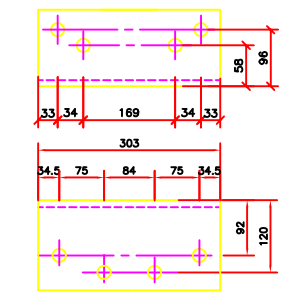

PIEZA 181
D (MOSTRADO)
I (OPUESTO)

ESCALA 1:5

L 150x100x10H | L 152x152x9.5H
Lg=324 | RECORTADO

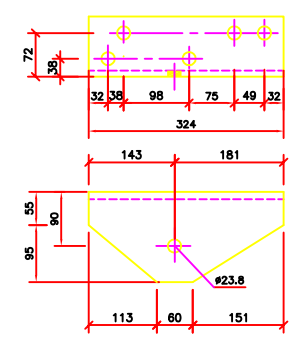

PIEZA 182
I (MOSTRADO)
D (OPUESTO)

ESCALA 1:5

L 150x100x10H | L 152x152x9.5H
Lg=286 | RECORTADO

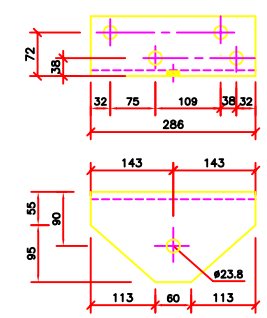

PIEZA 183
ESCALA 1:5

Ø 188x19.0x301

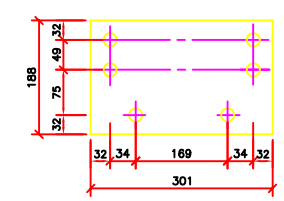

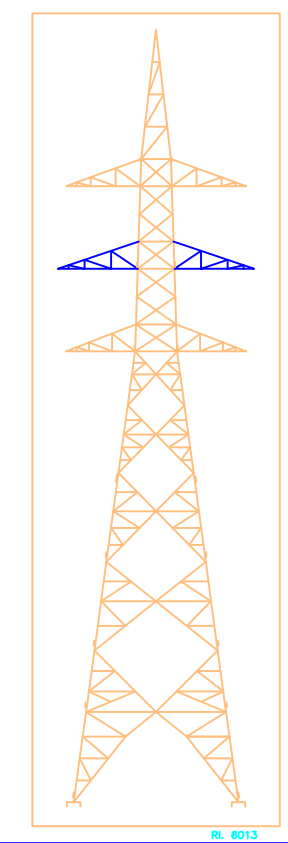

PIEZA 184
ESCALA 1:5

Ø 139x19.0x301

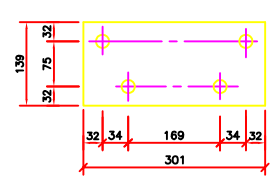

PIEZA 185
ESCALA 1:5

Ø 170x8x239

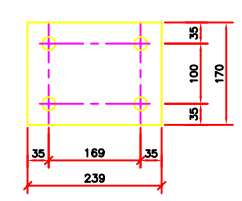

PIEZA 186
ESCALA 1:5

Ø 301x8x486

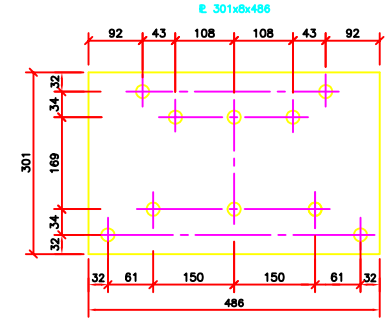

PIEZA 187
ESCALA 1:5

Ø 181x8x282

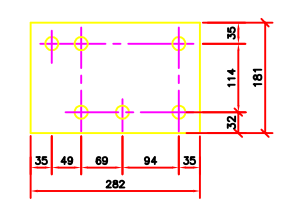

(160) ÷ (187)

NOTAS:
VER PLANO TJ-405-2L3
MATERIAL ALTERNATIVO

NOMENCLATURA DE CORTE

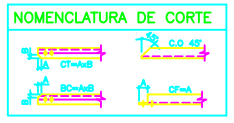

Nº	FECHA	DESCRIPCION	EJECUTO	REVISO	APROBO
01	25/08/97	CONFORME CONSTRUIDO (ABB-TD/L)	Ivan	Nilton	

INGENDESA
EMPRESA DE INGENIERIA INGENDESA S.A.

PLANO Nº TJ-405-2L9

INGENIEROS	NOMBRE	FIRMA / FECHA
PROYECTO	J.P.P.-R.A.G.	JULIO.97
DIBUJO	V.T.V.	JULIO.97
REVISO	R.A.G.	JULIO.97
APROBO	G.CH.S.	JULIO.97

ESCALA (S)

ABB-SBE CHILE LTDA.

	NOMBRE	FIRMA / FECHA
APROBO	ROGERIO G.	25/08/97

SAN ISIDRO S.A.
COMPAÑIA ELECTRICA SAN ISIDRO S.A.

COLBUN S.A.

PROYECTO
LINEA SAN LUIS – SAN ISIDRO
2 x 220 kV

DESCRIPCION
TORRE TIPO 22DD.3
CRUCETA MEDIA
PLANO DE FABRICACION Y MONTAJE

APROBO		FECHA	
COLBUN	PLANO Nº		MOD.
SAN ISIDRO	PLANO Nº		01