




19' = 0,136133 (VERTICAL)
19' = 0,136078 (EN LA CARA)

CARA TRANSVERSAL Y LONGITUDINAL



ESCALA 1:15

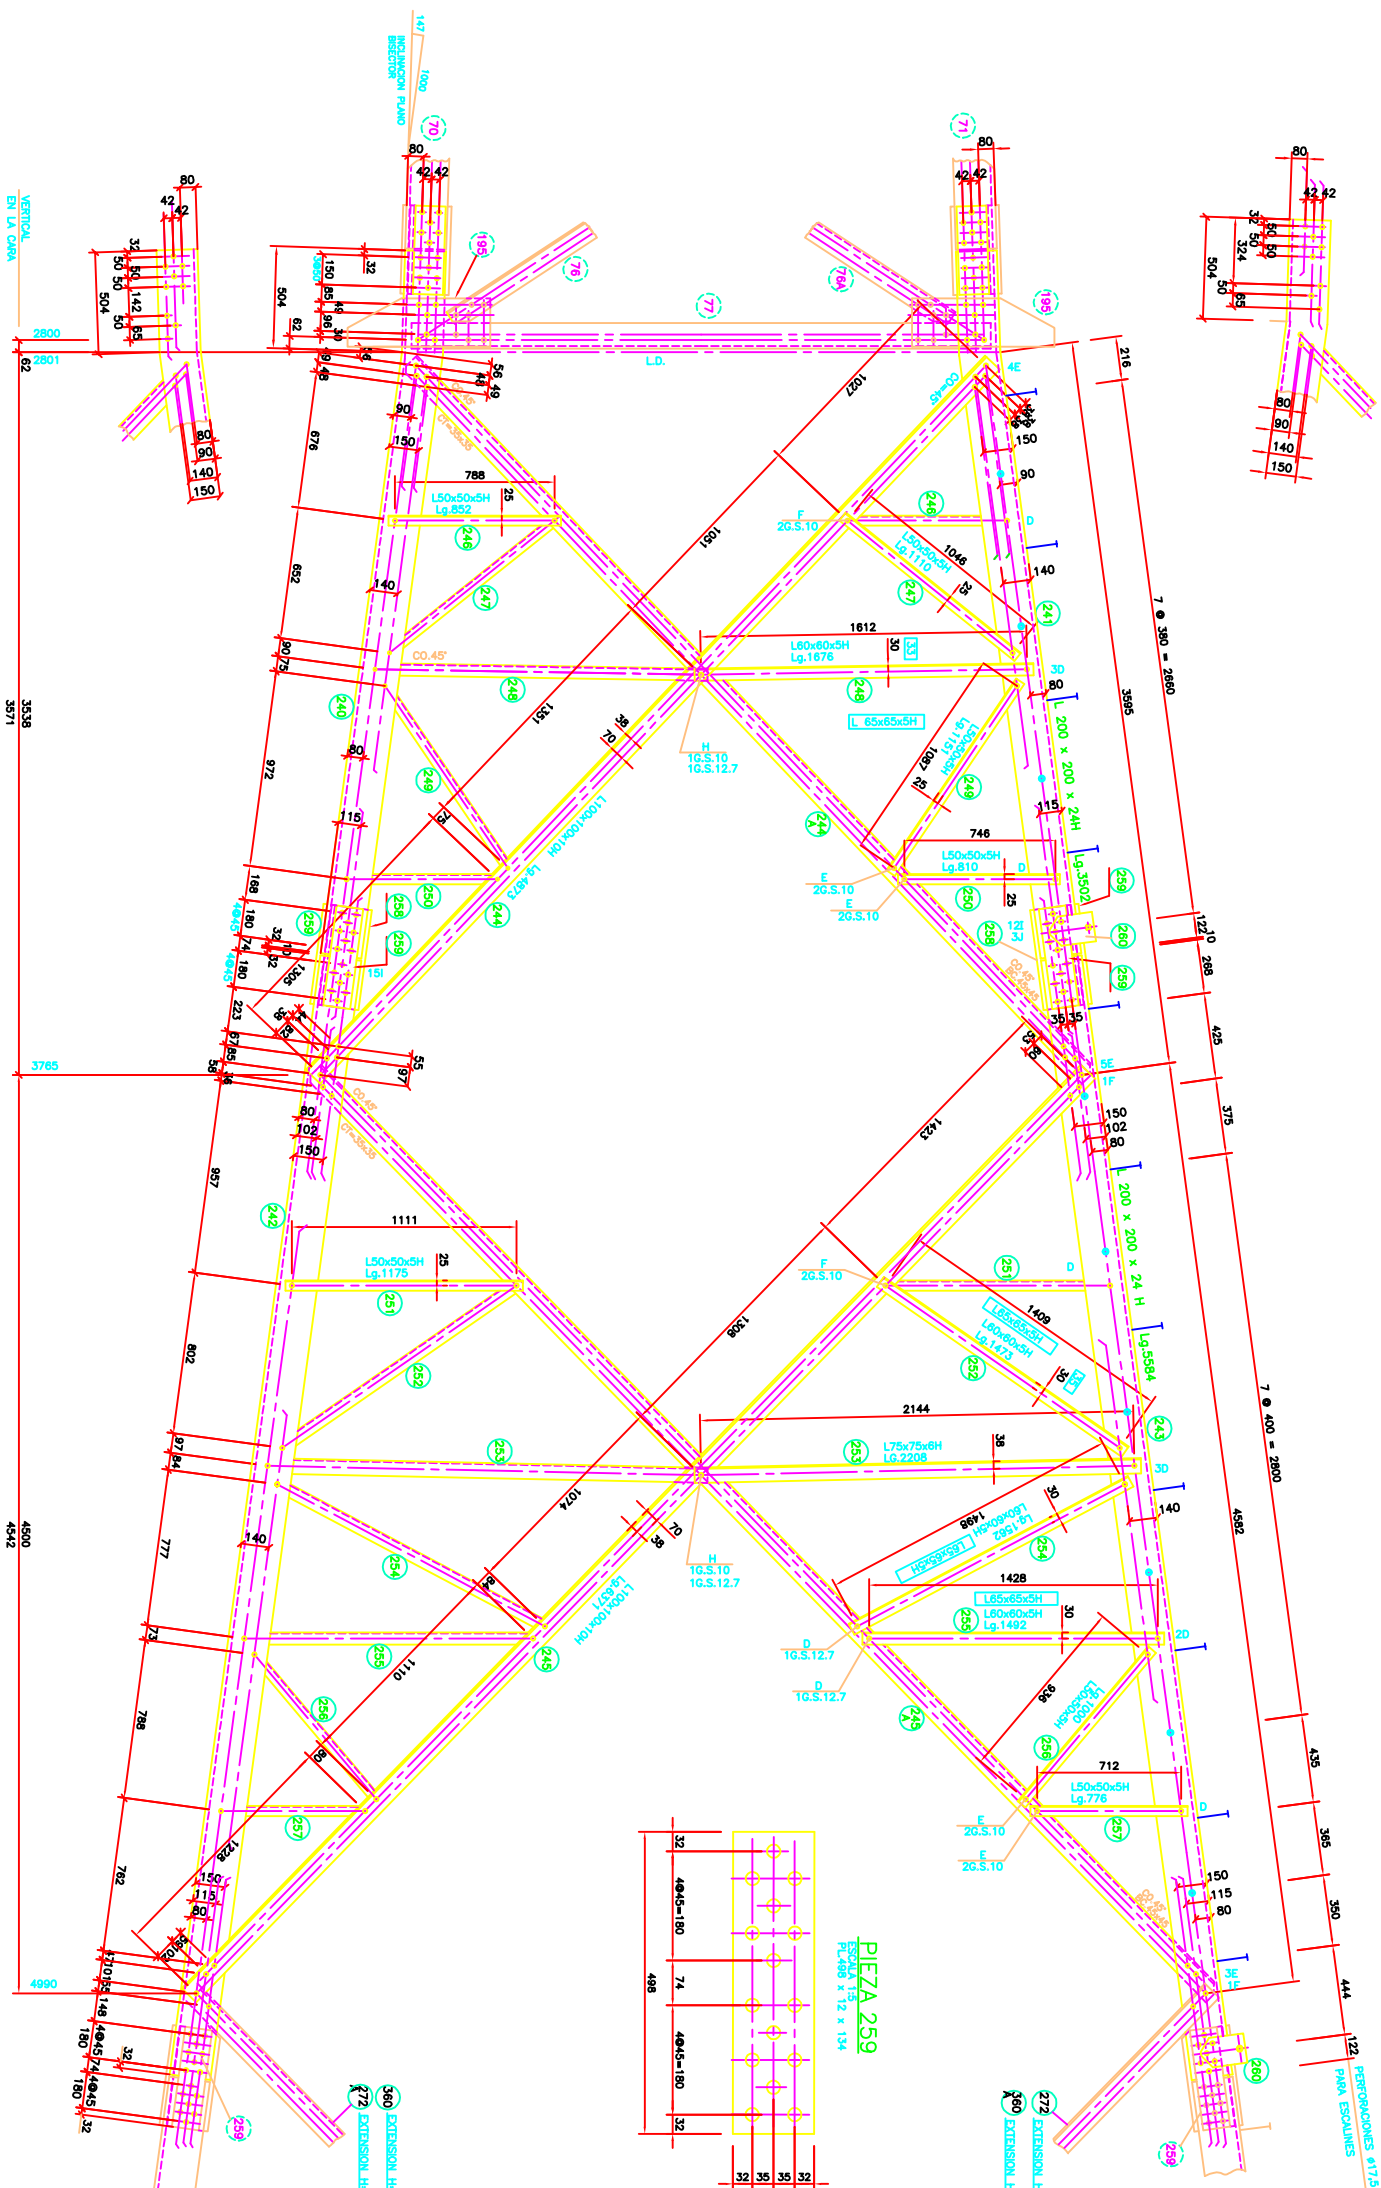

PIEZA 258
ESCALA 1:15
L200x200x24x4x48

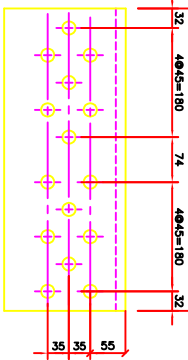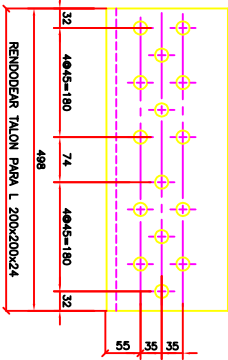

PIEZA 260
ESCALA 1:15
PL 146 x 8 x 221

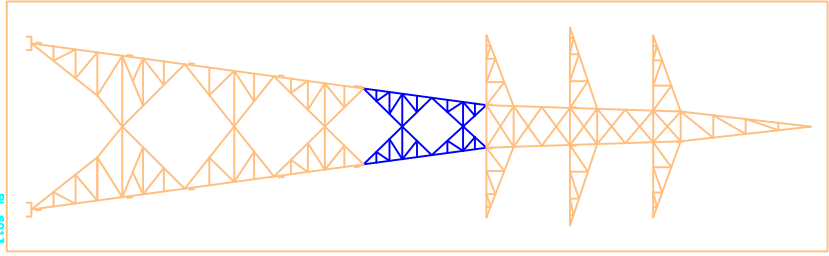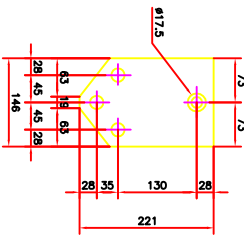


240 ÷ 260

240 ÷ 260

NOTAS: VER PLANO TI-405-21.3

MATERIAL ALTERNATIVO

NOMENCLATURA DE CORTE

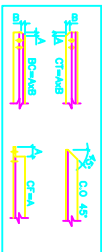

Nº	FECHA	DESCRIPCION	FECHADO	REVISADO	APROBADO
01	20/06/97	CONFORME CONSTRUCCION (ABB-TU-A)	MAN	MAN	MAN

INGENIERIA
EMPRESA DE INGENIERIA SAN ISIDRO S.A.

PROYECTO TI-405-21.1

INDICADOR	NOMBRE	FECHA
PROYECTO	J.P.F.-A.A.G.	20/06-97
REVISADO	C.S.S.	20/06-97
REVISADO	P.A.G.	20/06-97
REVISADO	C.O.S.	20/06-97

AB-EBCHILE LTDA.

INDICADOR	NOMBRE	FECHA
PROYECTO	J.P.F.-A.A.G.	20/06-97
REVISADO	C.S.S.	20/06-97
REVISADO	P.A.G.	20/06-97
REVISADO	C.O.S.	20/06-97

SAN ISIDRO S.A.
COMPAÑIA ELECTRICA SAN ISIDRO S.A.

COLBUN

PROYECTO LINEA SAN LUIS - SAN ISIDRO	DESCRIPCION TORRE TIPO 220D.3	PLANO DE FABRICACION Y MONTAJE
2 x 220 KV		
PLANO N°	FECHA	FECHA
SAN ISIDRO	PLANO N°	FECHA
01		