

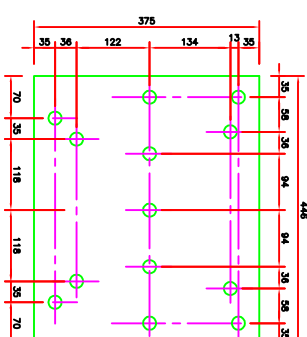


tg $\alpha = 0,136153$ (VERTICAL)
tg $\beta = 0,1349076$ (EN LA CARA)


CARA TRANSVERSAL Y LONGITUDINAL

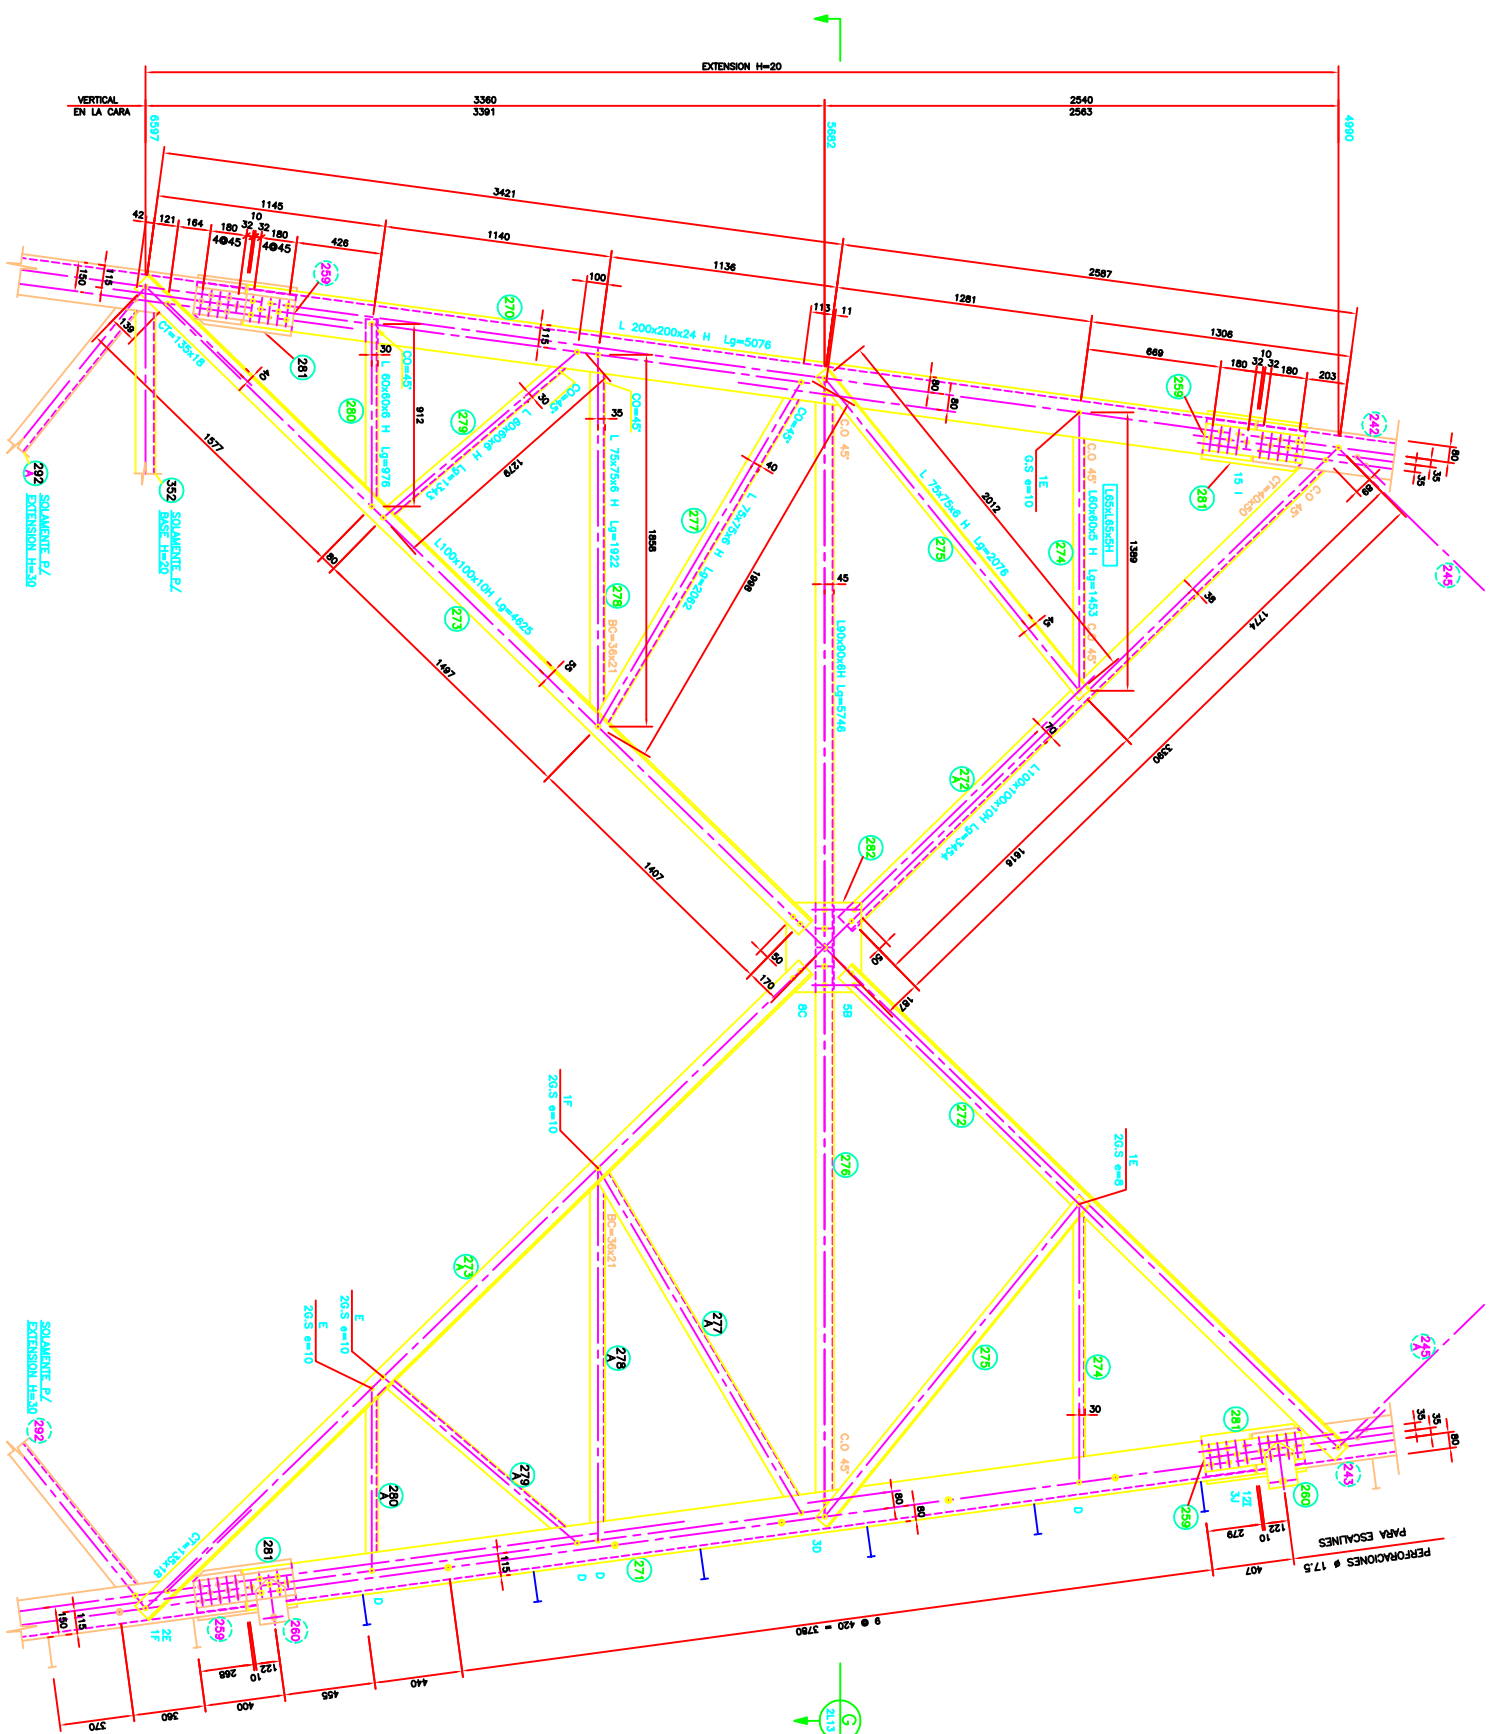

PIEZA 282
ESCALA 1:5
PL 375x10x46

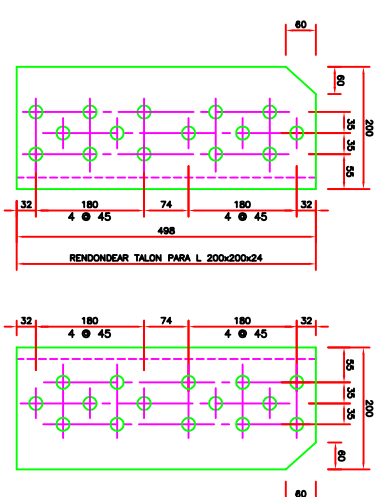

PIEZA 281
ESCALA 1:5
L 200x200x24 H Lg=49

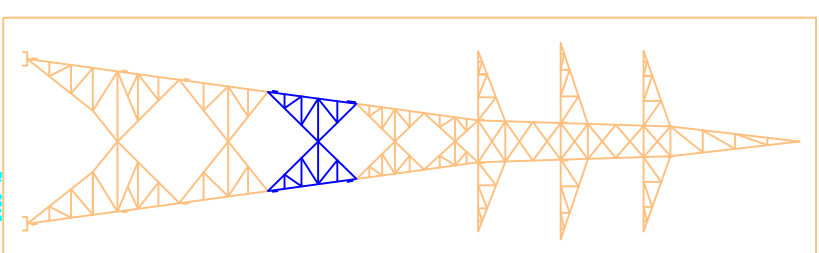

SAN ISIDRO S.A.
COMPAÑIA ELECTRICA SAN ISIDRO S.A.

NOMENCLATURA DE CORTE

[illegible]

 ineandasa INDUSTRIAS DE NEUMÁTICA S.A.										 COLSON S.A.									
PLANO Nº T-405-2112										AM-3E CHILE LTDA.									
PROYECTO										PROYECTO									
DESCRIPCION										LINEA SAN LUIS - SAN ISIDRO 2 x 220 KV									
INGENIERIA										TORRE TIPO 220D.3 EXTENSION H=20 PLANO DE FABRICACION Y MONTAJE									
AUTOR		DISEÑO		REVISOR		V.F.C.		A.D.O.-P.T.		AUTOR		DISEÑO		REVISOR		V.F.C.		A.D.O.-P.T.	
ESPICAL, RS		G.O.S.		A.D.O.-P.T.		AUTOR		DISEÑO		REVISOR		G.O.S.		A.D.O.-P.T.		AUTOR		DISEÑO	
INDICADOS										INDICADOS									
COLOMBIA PLANO Nº										SAN ISIDRO PLANO Nº									
DT										DT									