
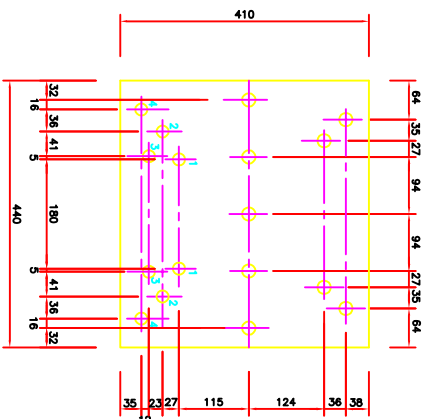


```
tg z = 0,136153 ( VERTICAL )
tg p = 0,1349076 ( EN LA CARA )
```

BARRA DE FUNDACION


ESCALA 1:10

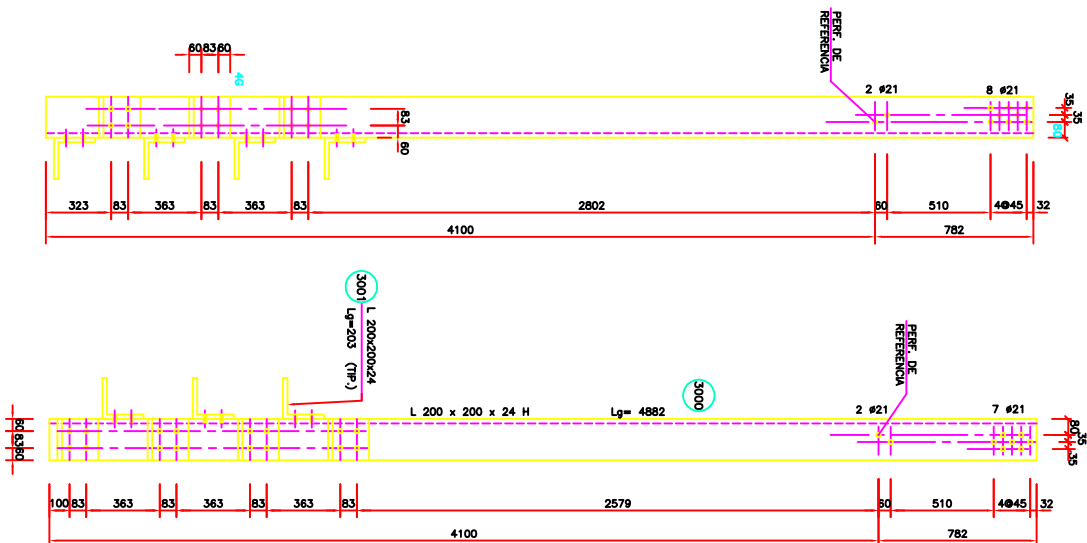

PIEZA 363

ESCALA 1:5

PL 440x12x410

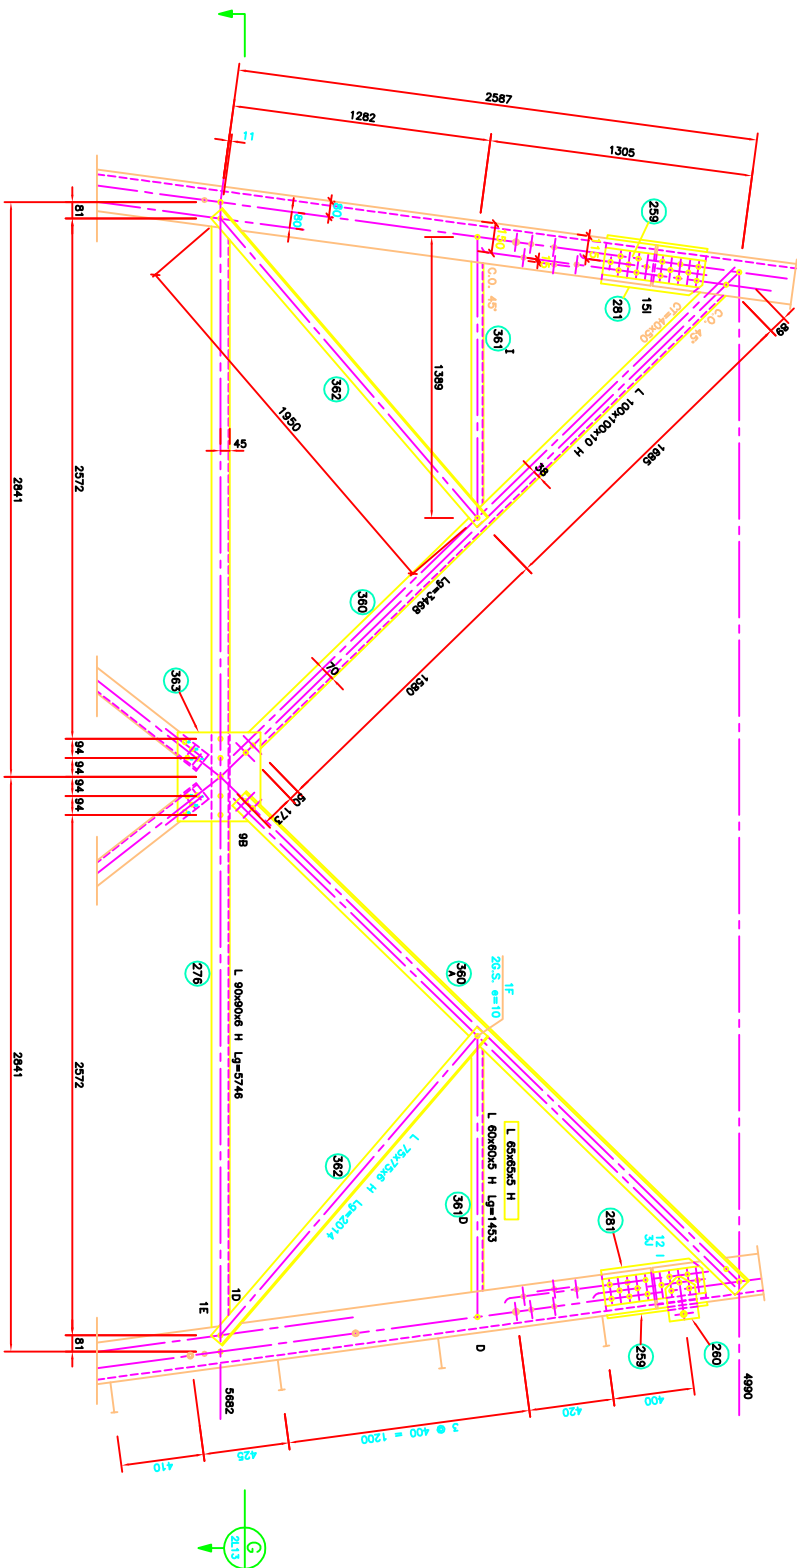EXTENSION $H=15$ m

CARA TRANSVERSAL Y LONGITUDINAL

ESCALA 1:15

NOMENCLATURA DE CORTE

[illegible][illegible]

PAYMENTS	COLUMBIA					
LINER SAN LUIS - SAN ISIDRO						
DESCRIPTION	TORRE TIPO 22D0.3					
	EXTENSION H=15 M. Y BARRA FUNDACION					
	PLANO DE FABRICACION Y MONTEAJE					
APPROVAL	FECHA	FECHA	FECHA	FECHA	FECHA	FECHA
SAN ISIDRO	FUJAO IV	FUJAO IV	FUJAO IV	FUJAO IV	FUJAO IV	FUJAO IV
						01

