PATA +1
ESCALA 1:20

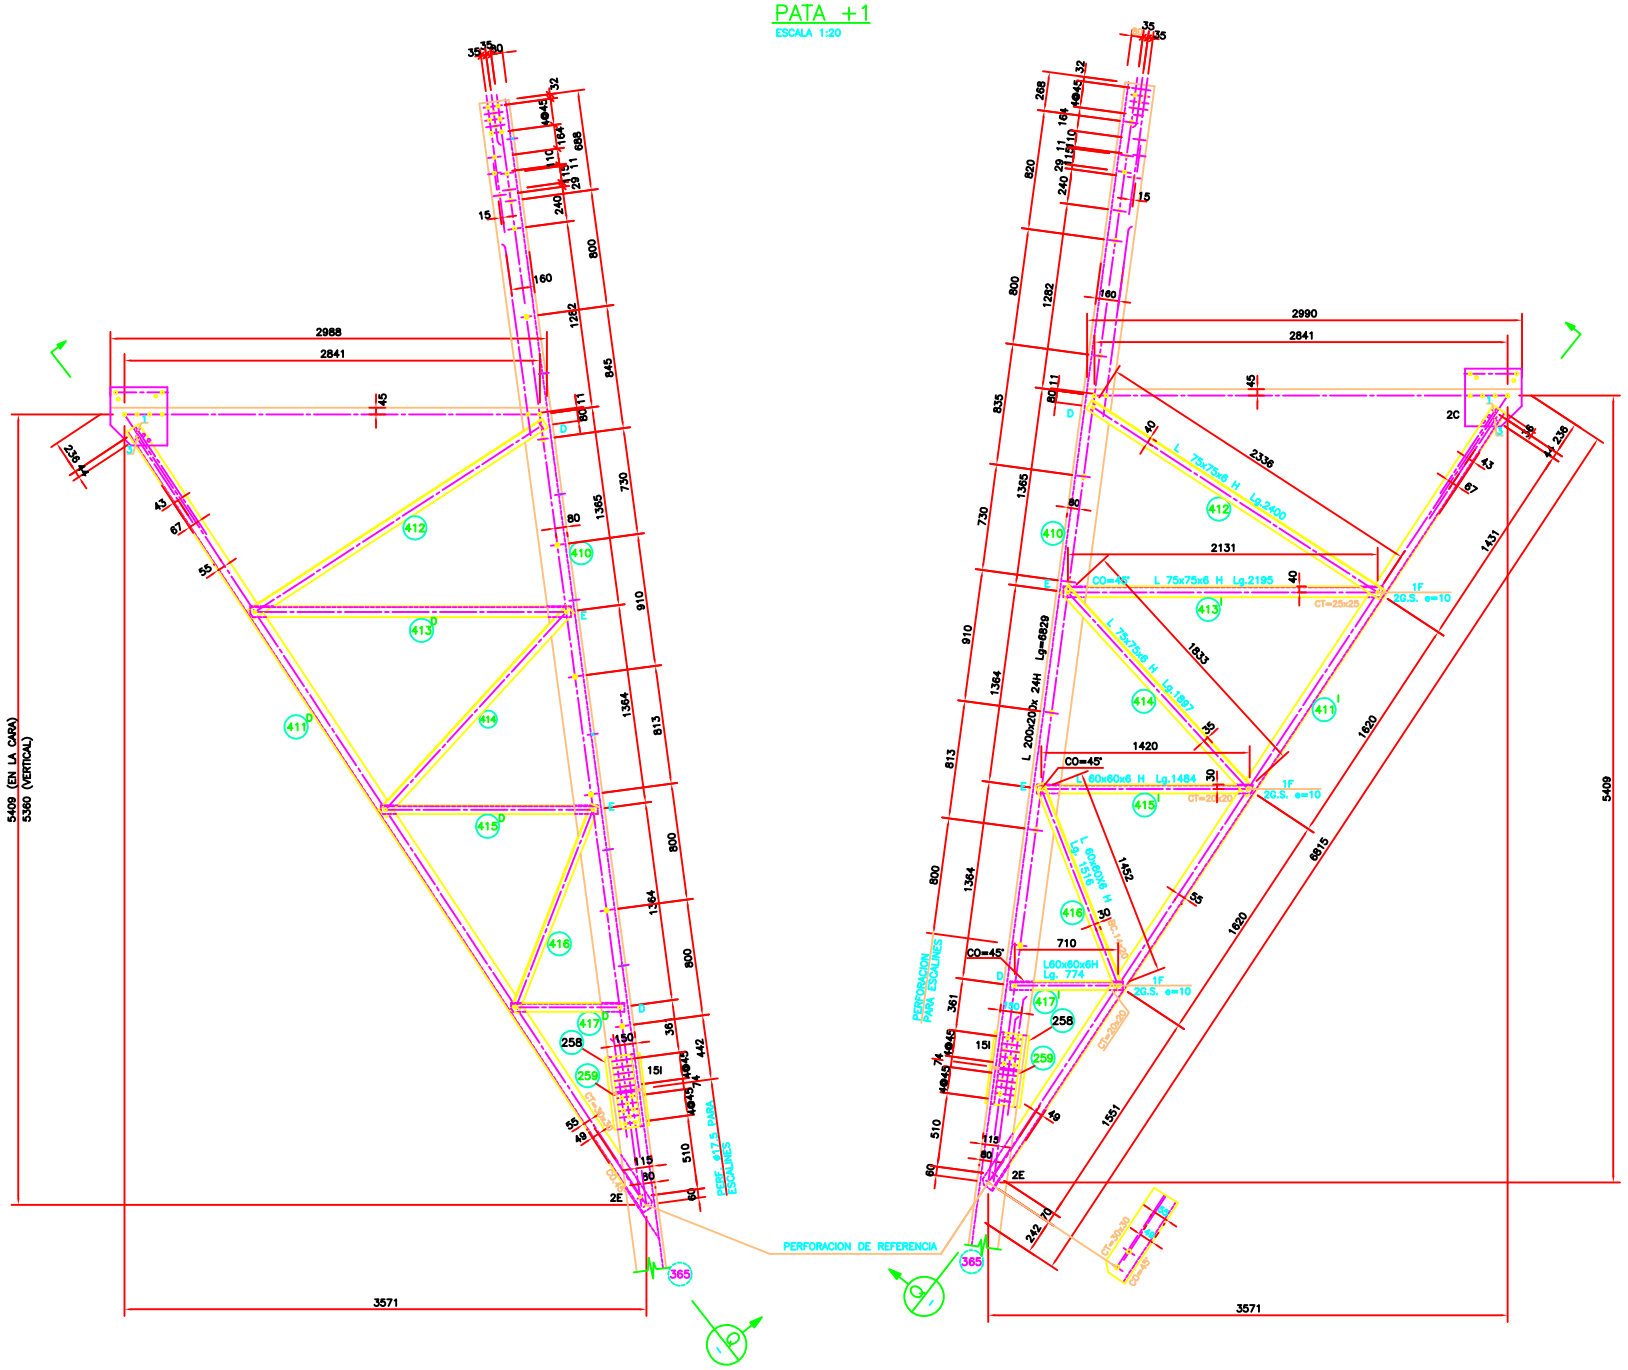

VISTA Q
ESCALA 1:15

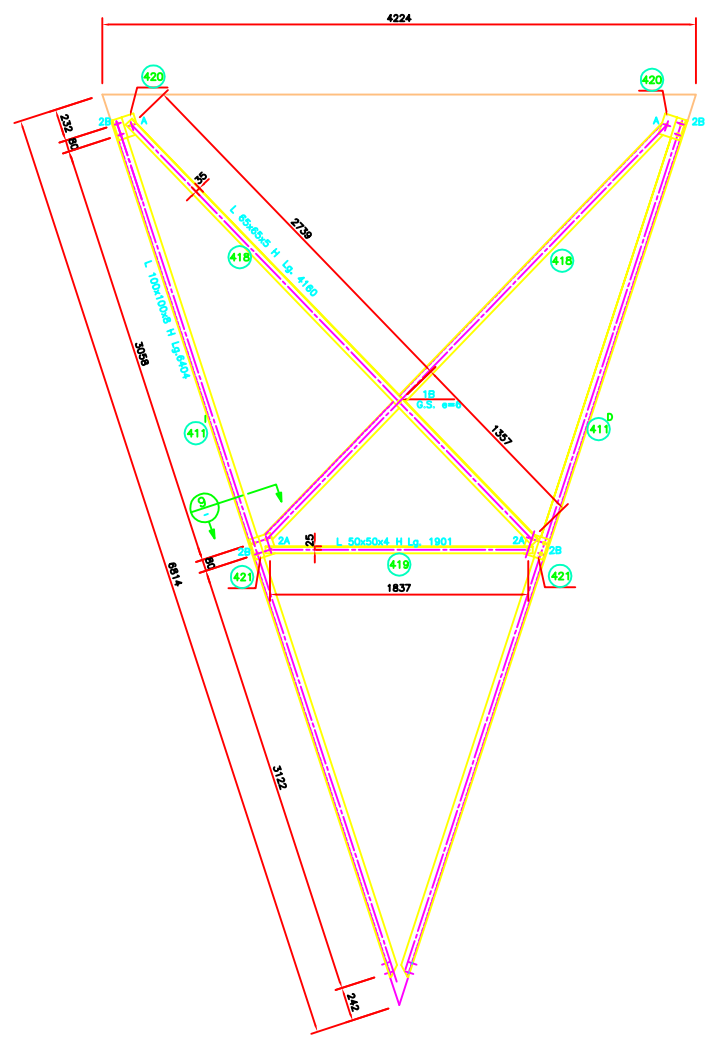

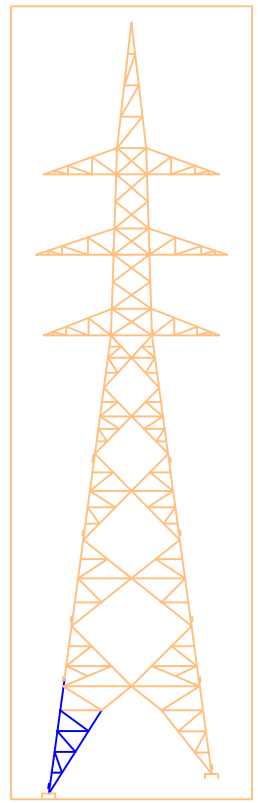

PIEZA 421
ESCALA 1:5
PL.150x6x175

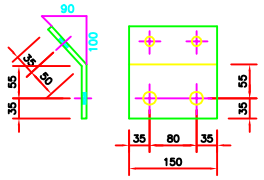

PIEZA 420
ESCALA 1:5
PL.150x6x175

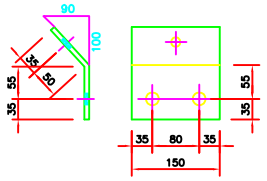

CORTE 9
ESCALA

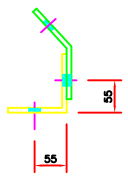

NOTA: VER PLANO Tj-405-2L3

NOMENCLATURA DE CORTE

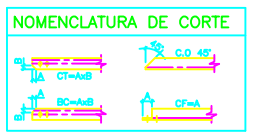

258 ÷ 259 410 ÷ 421

N°	FECHA	DESCRIPCION	EJECUTO	REVISO	APROBO
01	25/08/97	CONFORME CONSTRUIDO (ABB-TD/L)	Ivan	Nilton	

INGENDESA
EMPRESA DE INGENIERIA INGENESA S.A.

PLANO N° TJ-405-2L28

INTERVENCION	NOMBRE	FIRMA / FECHA
PROYECTO	J.P.P.-R.A.G.	FECHA
DIBUJO	C.G.S.	JULIO '97
REVISO	R.A.G.	JULIO '97
APROBO	C.O.H.S.	JULIO '97

ESCALA (S) INDICADAS

ABB-SBE CHILE LTDA.

	NOMBRE	FIRMA / FECHA
APROBO	ROGERIO G.	25/08/97

SAN ISIDRO S.A.
COMPAÑIA ELECTRICA SAN ISIDRO S.A.

COLBUN S.A.

PROYECTO
LINEA SAN LUIS – SAN ISIDRO
2 x 220 kV

DESCRIPCION
TORRE TIPO 22DD.3
PATA +1
PLANO DE FABRICACION Y MONTAJE

APROBO		FECHA
COLBUN	PLANO N°	MOD.
SAN ISIDRO	PLANO N°	01

RL 6013