



CRUCETA INTERIOR

ESCALA 1:15

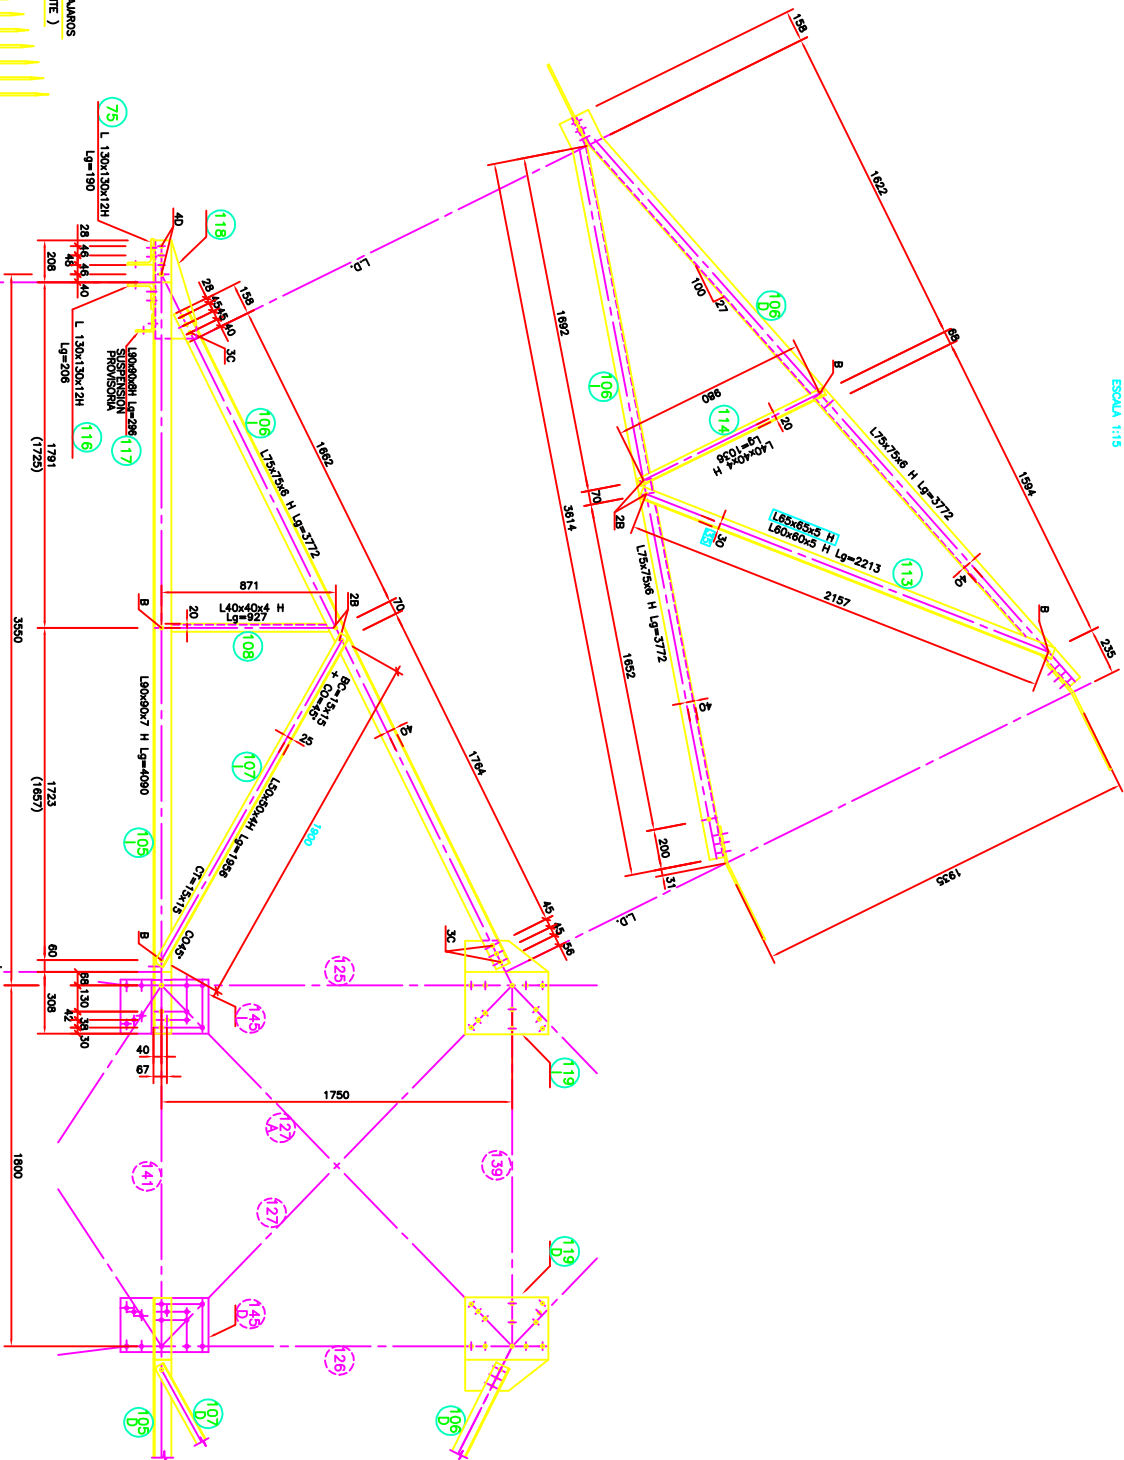


FLUJACION DEL DISPOSITIVO EN LA CRUCETA

TIPO POP1 (EXISTENTE)

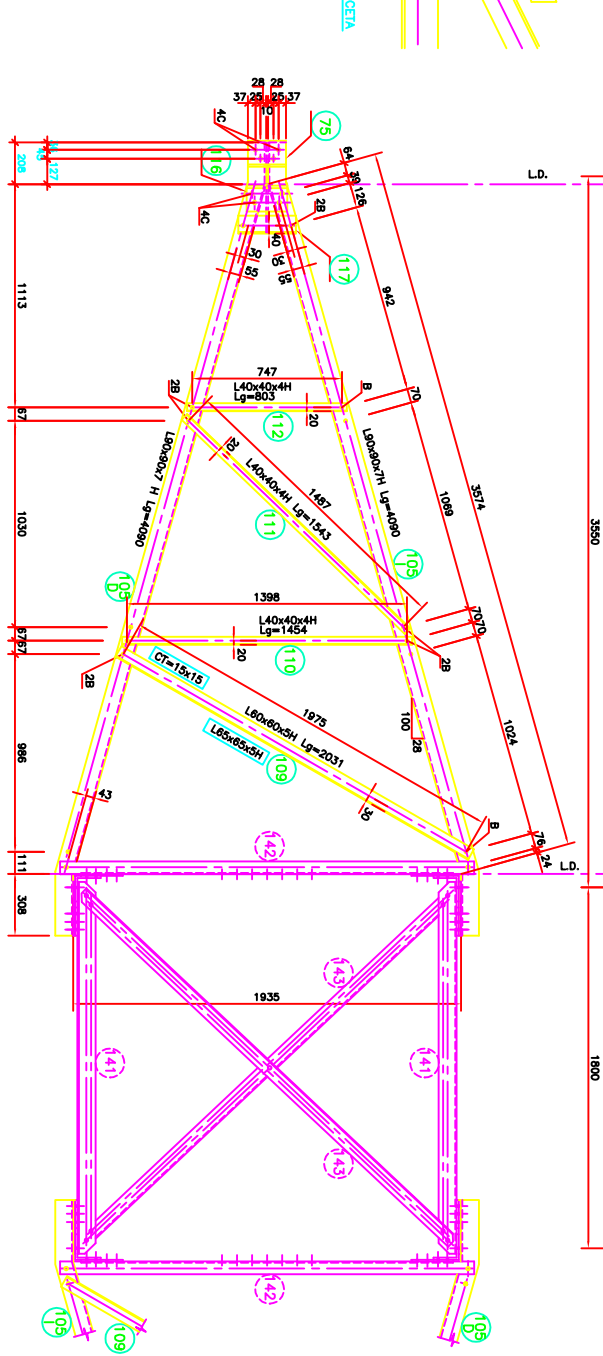

PIEZA 75

ESCALA 1:10
L 130x130x12H
Lg=190
L 127x127x127H

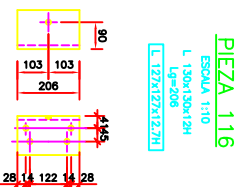


PIEZA 116

ESCALA 1:10
L 130x130x12H
L 127x127x127H


PIEZA 119°

ESCALA 1:10
PL 416x104x72

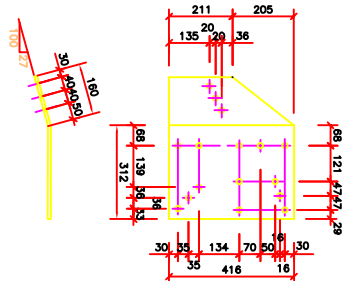


PIEZA 117

ESCALA 1:10
L 90x90x4H
Lg=298

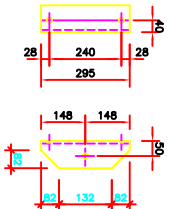

PIEZA 118

ESCALA 1:10
PL 204x104x69

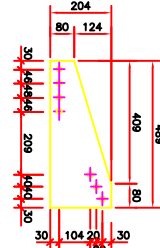

NOTAS:
VER NOTAS EN PLANO T-405-113
MATERIAL ALTERNATIVO

SAN ISIDRO S.A.
COMPAÑIA ELECTRA SAN ISIDRO S.A.

COLUM

LINEA SAN LUIS - SAN ISIDRO

2 x 220 KV

CRUCETA TIPO 22AD.3

PLANO DE FABRICACION Y MONTAJE

NOMENCLATURA DE CORTE			
1A	CR-408	1A	CR-408
