



TORRE TIPO 2200.3
H = 30.00 m
Escala: 1:1000

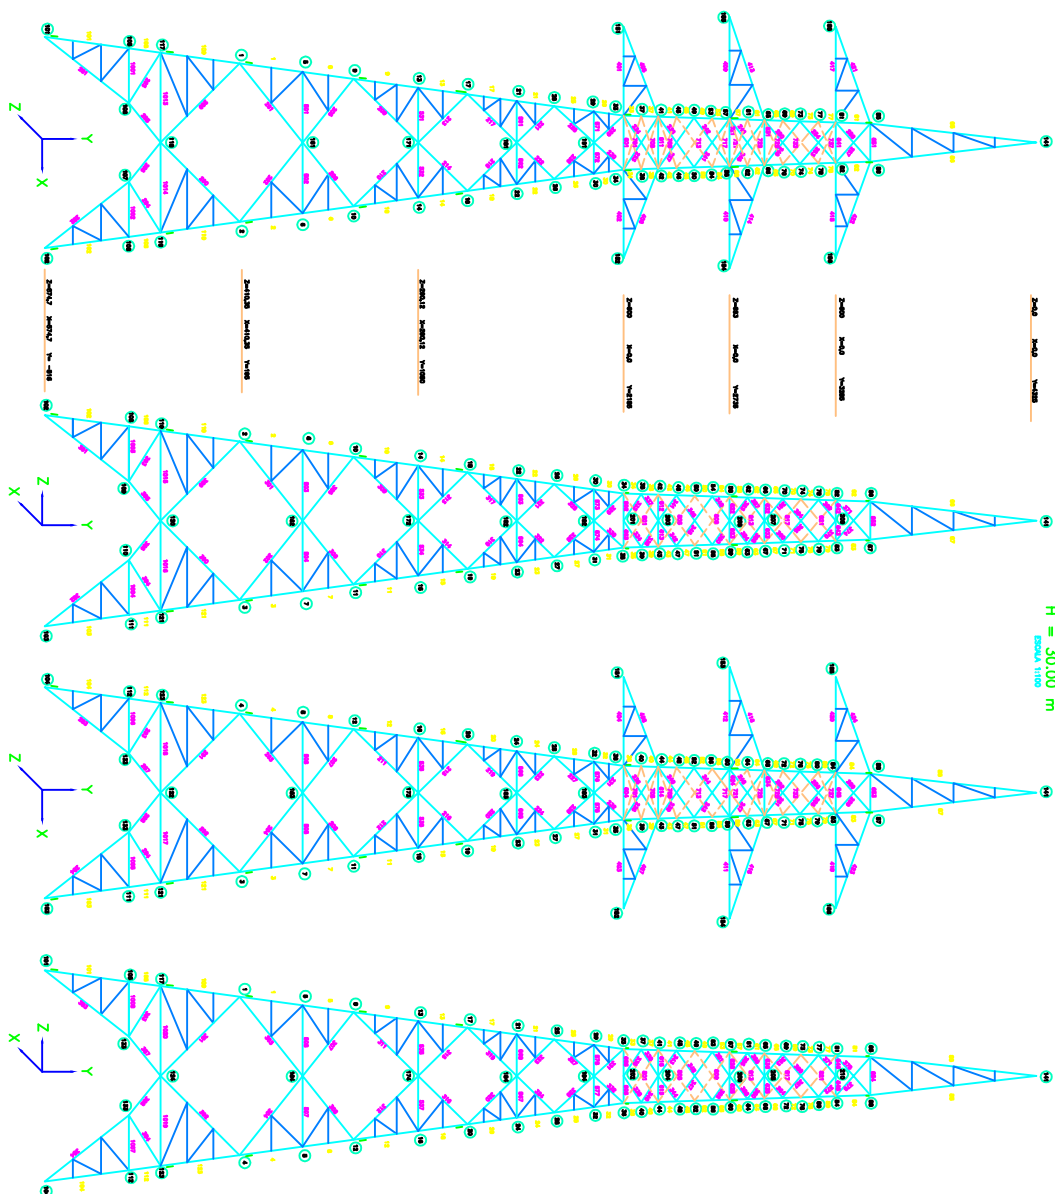

CARGAS DE TRABAJO (Kg)												Módulo	
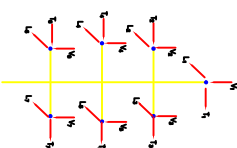

NOTA--

SAN ISIDRO S.A.

LINEA SAK LUIS - SAN ISIDRO

2 x 220 KV

TORRE TIPO 2200.3

SOLICITACIONES

PLANO DE NÚMERO Y DENOMINACIÓN

PROYECTO

FECHA

HOJA

DE

TOTAL

PROYECTO

FECHA

HOJA

DE

TOTAL