



ESCALA 1:20

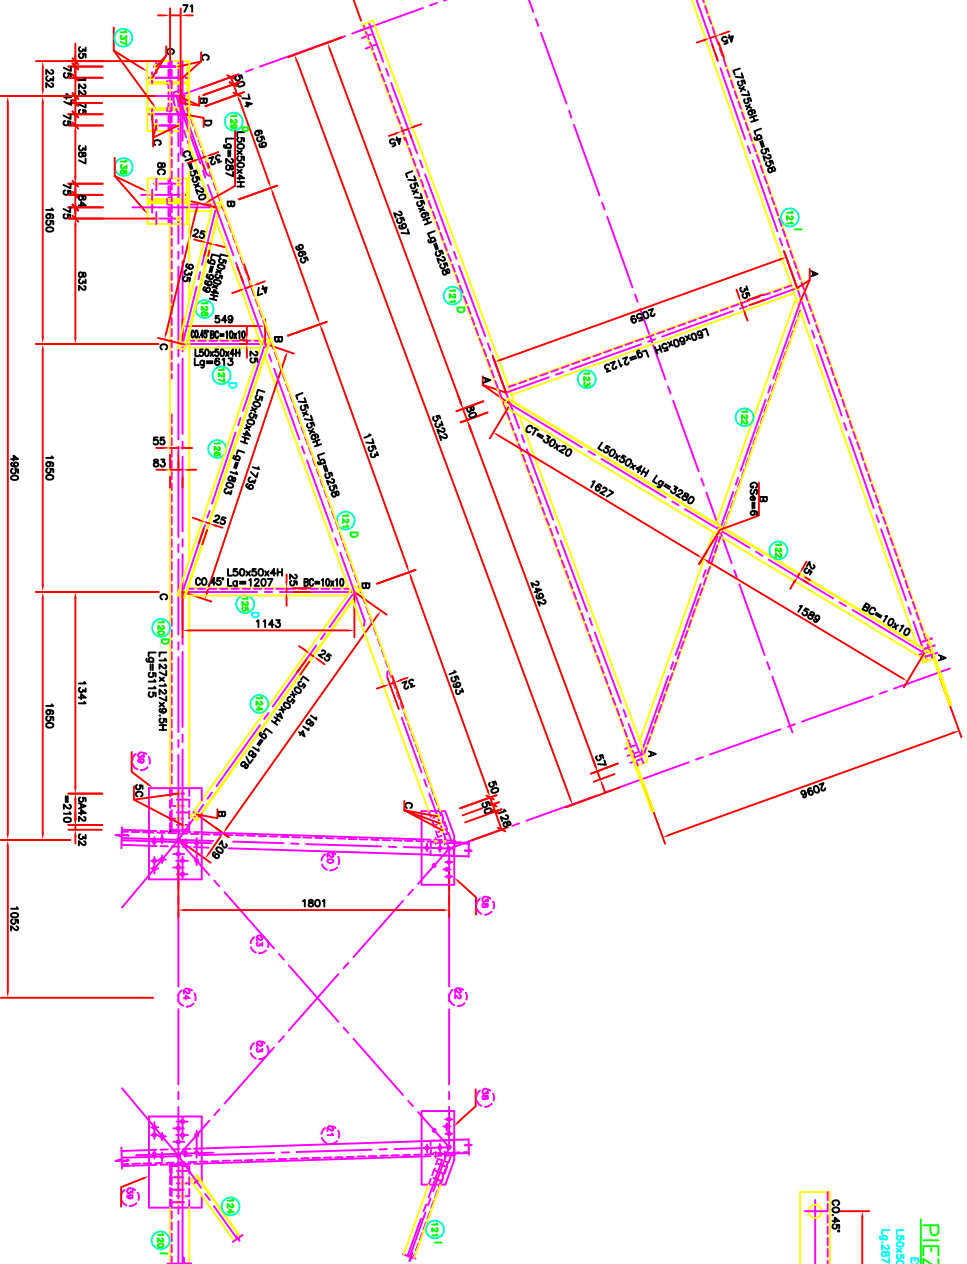


PIEZA 129 I-D
ESCAIA 1/E




PIEZA 13

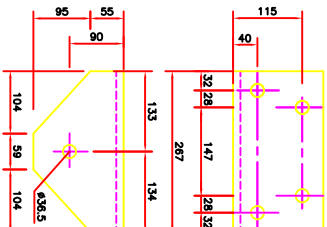


PIEZA 13

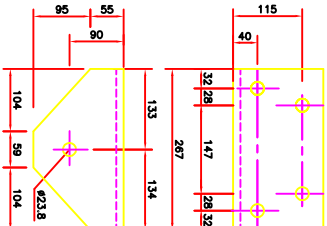


PIEZA 13

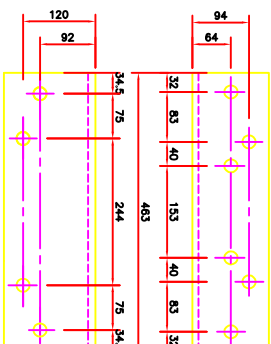


PIEZA 147^{I-D}
(I=MOSTRADA
D=OPUESTA)

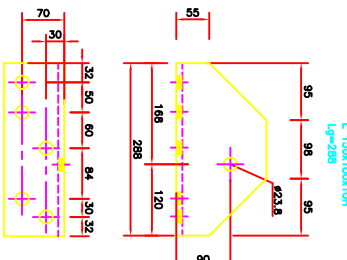


PIEZA 140^{I-D}
 ESCALA 1:8
 (I=MOSTRADA
 D=OPUESTA)

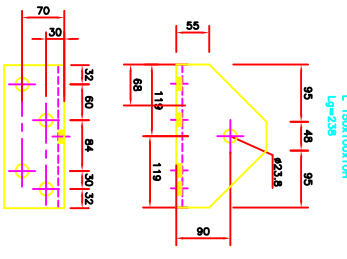


PIEZA 14

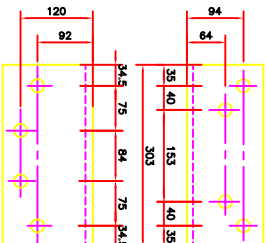


PIEZA 14

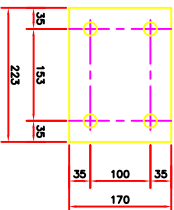


PIEZA 14

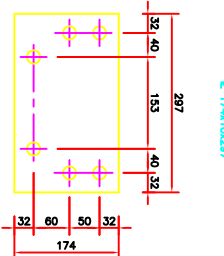



PIEZA 14

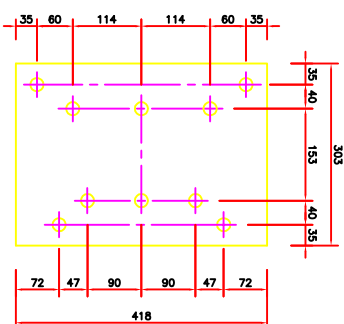

PIEZA 14

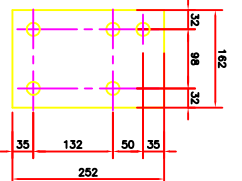

PIEZA 14

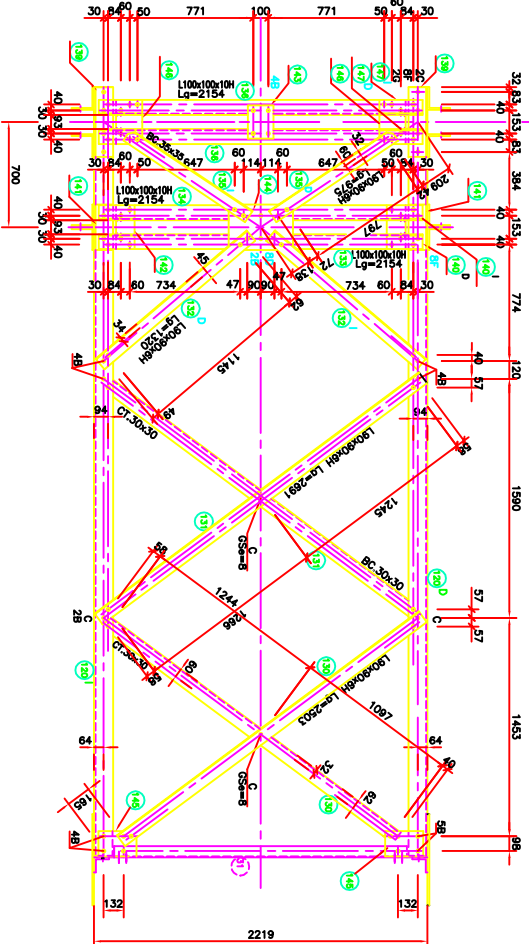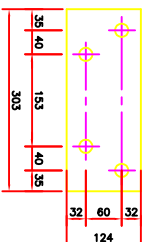

NOMENCLATURA DE CORTE


-----	---------	---------	-------

INGEBRAS
EMPRESA DE INGENIERIA INDUSTRIAL S.A.

ABB-BE CHILE LTD.

SAN ISIDRO S.A.
COMPAÑIA ELECTRICA SAN ISIDRO S.A.

ADDITIONAL INFORMATION

LINEA SAN LUIS - SAN ISIDRO
2 x 220 KV

**TORRE TIPO 22DD.
CRUCETA SUPERIOR
PLANO DE FABRICACION Y MONTAJE**


NOTA: VER PLANO TJ-405-2