



ESCALA 1:20

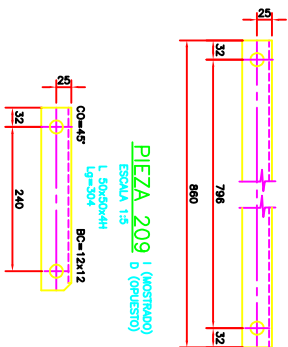


ESCALA 1:3
L 50x50x4H
Lg=860

ESCALA 1:3
L 50x50x4H
Lg=304

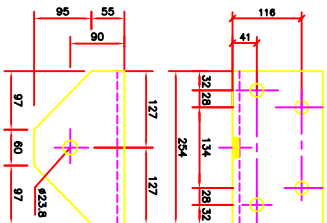


ESCALA 1:3
L 150x150x1
Lg=254

L 150x150x1
Lg=254

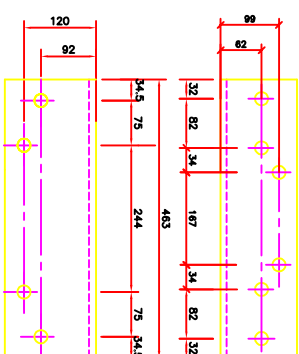


L 150x127x1
Lg=463

Lg=463

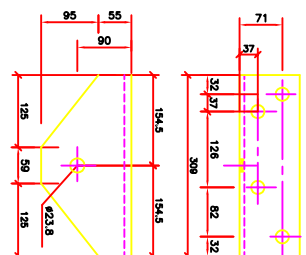


ESCALA 1:3
L 150x100x7
Lg=309

L 150x100x1
Lq=309

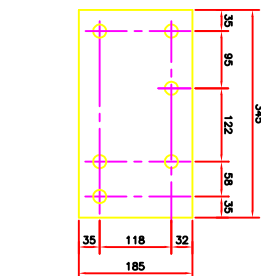


ESCALA 1:5
R 305x8x54

R 185x8x34

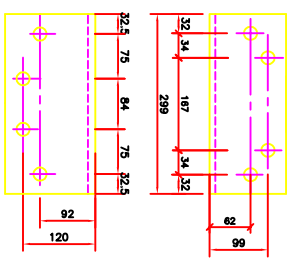


ESCALA 1:3
L 150x127x1
Lq=299

L 150x127x1
Lg=299

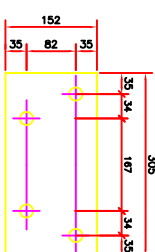


ESCALA 1:5
R 152x19.0x

P 152x19.0x

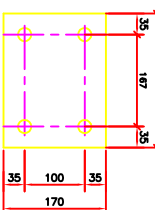


P 170x8x2

R 170x8x2

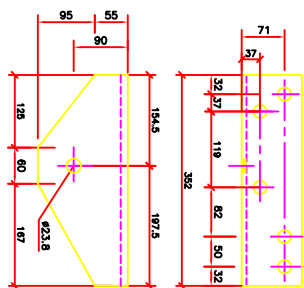

L 150x100x
Lg=352


L 150x100x
Lg=352

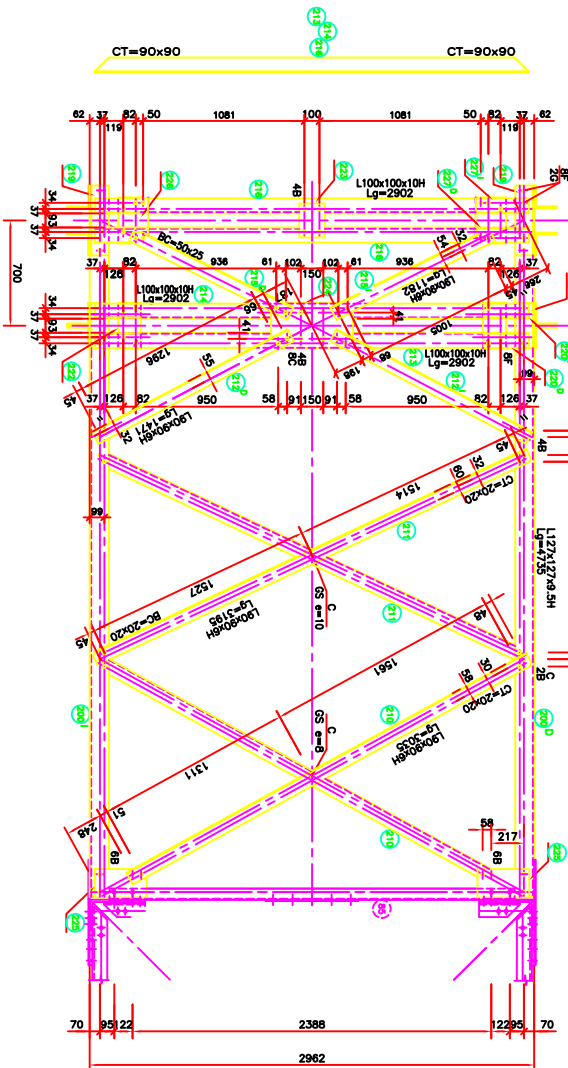

☐ MATERIAL A


PLANO Nº TJ-405-2110									
 AEB CHILE LTDA.									
PROYECTO: LINEA SAN LUIS - SAN ISIDRO 2 x 220 KV									
DESCRIPCION: TORRE TIPO 2200,3 CRUCETA INTERIOR PLANO DE FABRICACION Y MONTAJE									
INGENIERIA		NOMBRE		FINA / FECHA		PLANO Nº		FECHA	
PROYECTO	J.F.F.-R.A.G.			JULIO 97					
DISEÑO	V.T.G.			JULIO 97					
REVISOR	R.A.G.			JULIO 97					
APROBADO	G.O.J.S.			JULIO 97					
ESCALA (S)									
APROBADO: RODRIGO S.									
COORDENADO: SAN ISIDRO									
PLANO Nº 01									

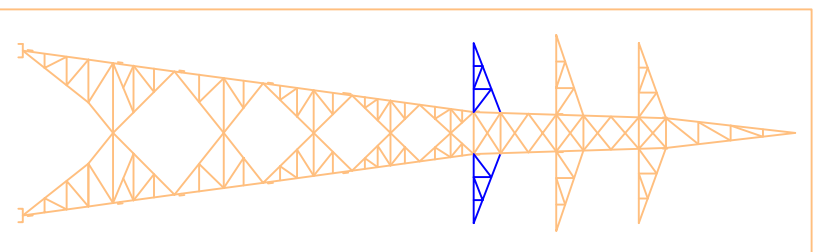

013